


Konstruktionsbeschreibung



Modell-Nr.	01-01-52-01
Konstruktionsart	Einschalige Außenwand aus Normalbeton mit Wärmedämmverbundsystem
Anschluss	Traufe des geneigten Daches
Untergruppe	zu beheiztem Dachraum, Pfettendach (35°) mit Zwischensparrendämmung, Var. 2

Variante

Alternative Dachausführung ohne Hinterlüftung

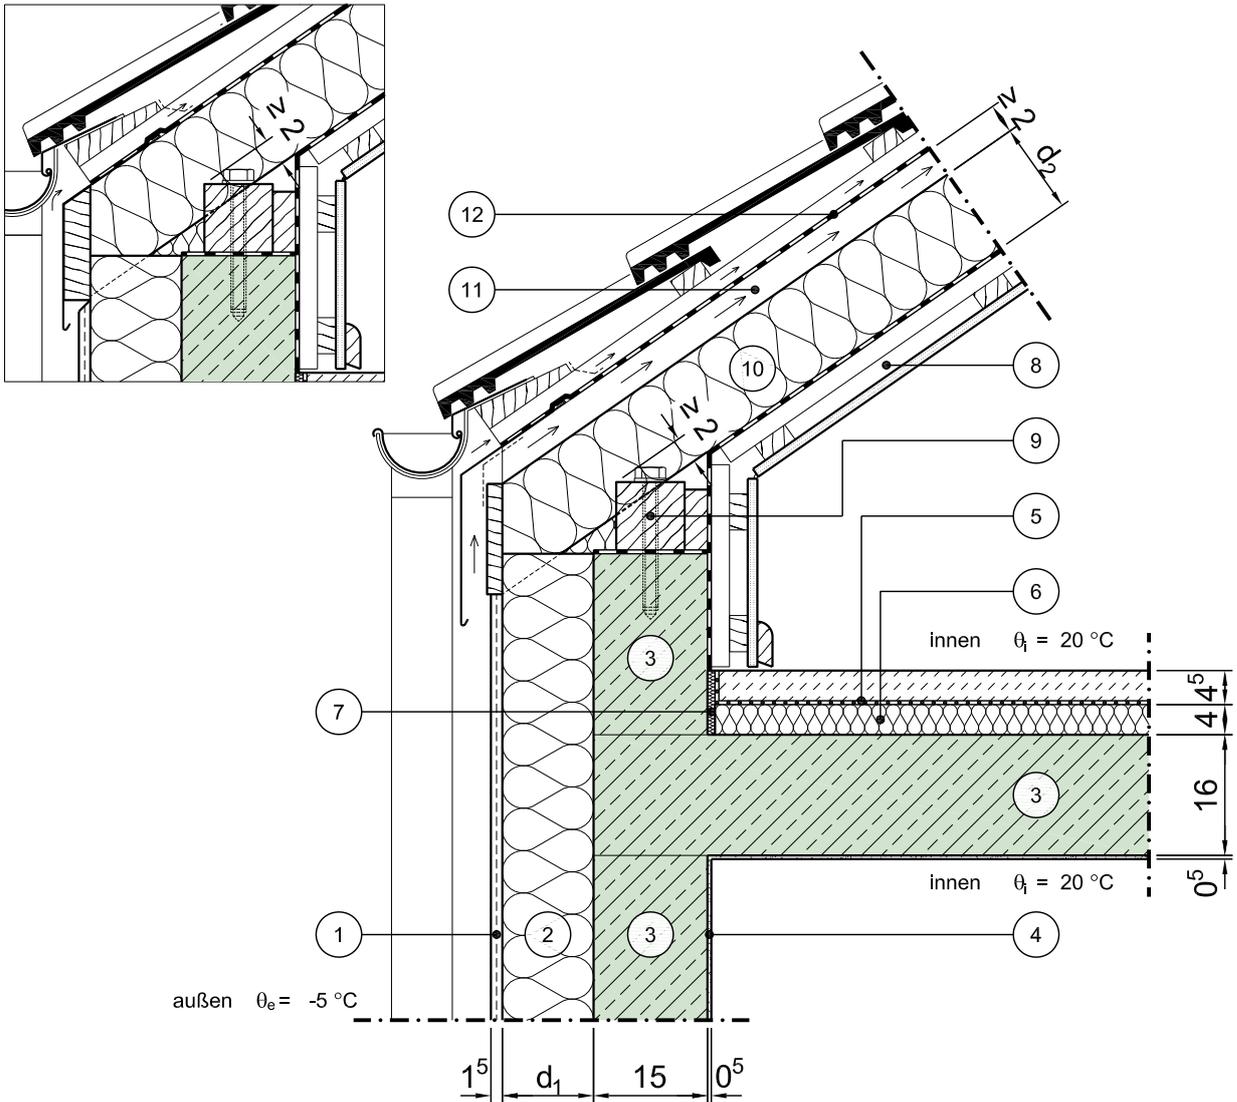

Vertikalschnitt

Maßstab 1:10

	Schichtbezeichnung	s [m]	ρ [kg/m³]	λ [W/mK]		Schichtbezeichnung	s [m]	ρ [kg/m³]	λ [W/mK]
①	Außenputzsystem	0,015	1800	0,87	⑦	Randdämmstreifen	0,01	-	0,040
②	Wärmedämmung	d ₁	-	λ ₁	⑧	Innenausbau	-	-	-
③	Stahlbeton	s.o.	2300	2,3	⑨	Fußfette auf Abdichtung mit Verankerung	0,10	500	0,13
④	Innenputz	0,005	1400	0,7	⑩	Wärmedämmung	d ₂	-	λ ₂
⑤	Estrich auf Trennlage	0,045	2000	1,4	⑪	Dachsparren	s.o.	500	0,13
⑥	Trittschalldämmung	0,040	-	0,040	⑫	Unterspannbahn (über Hinterlüftung)	s.o.	-	-

Dieses Zeichnungsblatt ist dem "Planungsatlas für den Hochbau" entnommen.
Bei der Verwendung ist zu beachten, dass im Gesamtwerk ggf. weitere konstruktionsrelevante Hinweise enthalten sind.