


Konstruktionsbeschreibung

Modell-Nr.	01-02-52-01
Konstruktionsart	Einschalige Außenwand aus Normalbeton mit Wärmedämmverbundsystem
Anschluss	Ortgang des geneigten Daches
Untergruppe	Sparren- oder Pfettendach mit Aufsparrendämmung, Giebelwand über Dach

Variante

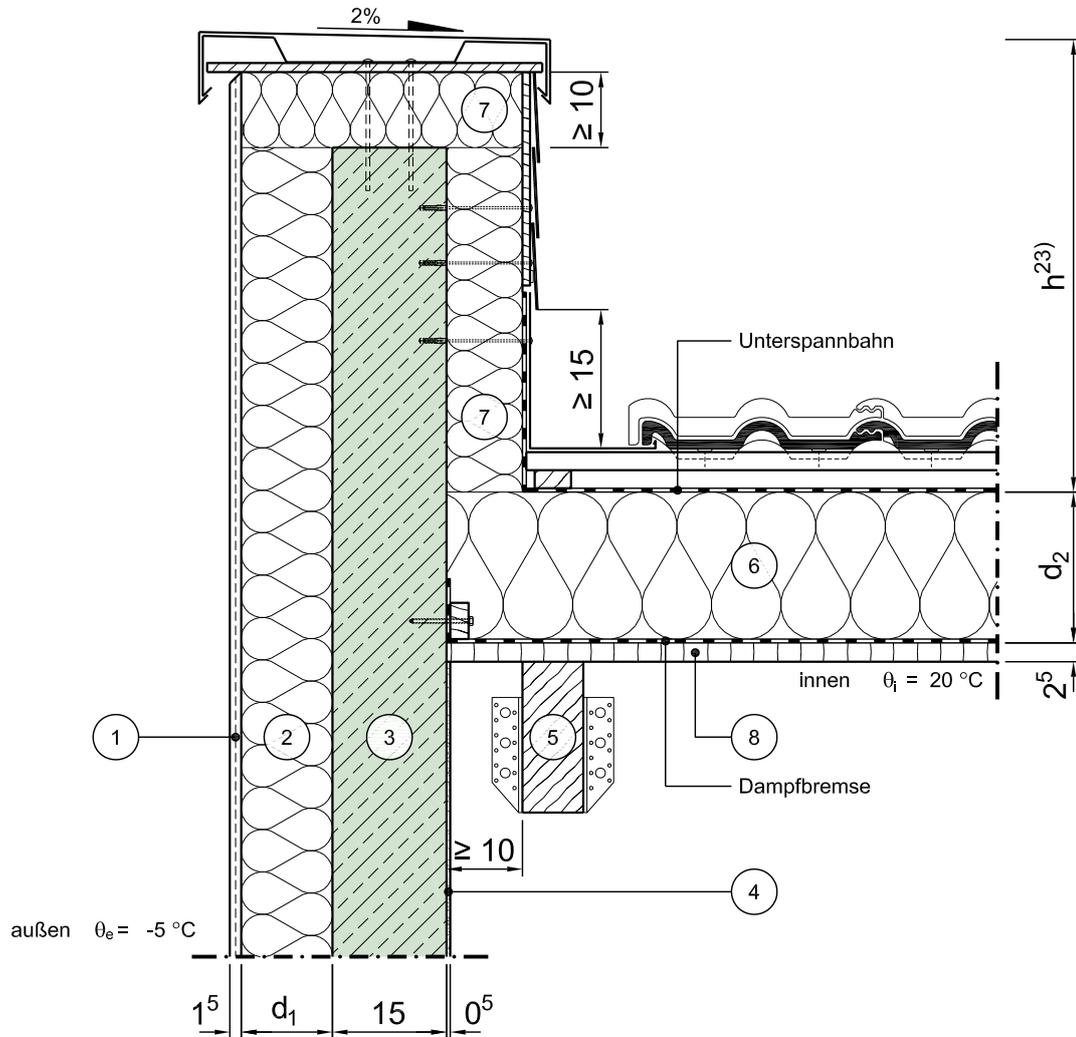

Vertikalschnitt

Maßstab 1:10

	Schichtbezeichnung	s [m]	ρ [kg/m ³]	λ [W/mK]		Schichtbezeichnung	s [m]	ρ [kg/m ³]	λ [W/mK]
①	Außenputzsystem	0,015	1800	0,87	⑦	Wärmedämmung	0,10 ¹¹⁾	-	0,040
②	Wärmedämmung	d ₁	-	λ_1	⑧	Innenausbau / Schalung	0,025	500	0,13
③	Stahlbeton	0,15	2300	2,3	⑨				
④	Innenputz	0,005	1400	0,7	⑩				
⑤	Dachsparren	s.o.	500	0,13	⑪				
⑥	Wärmedämmung	d ₂	-	λ_2	⑫				

Dieses Zeichnungsblatt ist dem "Planungsatlas für den Hochbau" entnommen.
Bei der Verwendung ist zu beachten, dass im Gesamtwerk ggf. weitere konstruktionsrelevante Hinweise enthalten sind.