


Konstruktionsbeschreibung

Modell-Nr.	01-03-11-01
Konstruktionsart	Einschalige Außenwand aus Normalbeton mit Wärmedämmverbundsystem
Anschluss	Rand (Traufe / Ortgang) des Flachdaches
Untergruppe	Massivdach, belüftet, mit Belüftungskasten (nicht begehrbar)

Variante

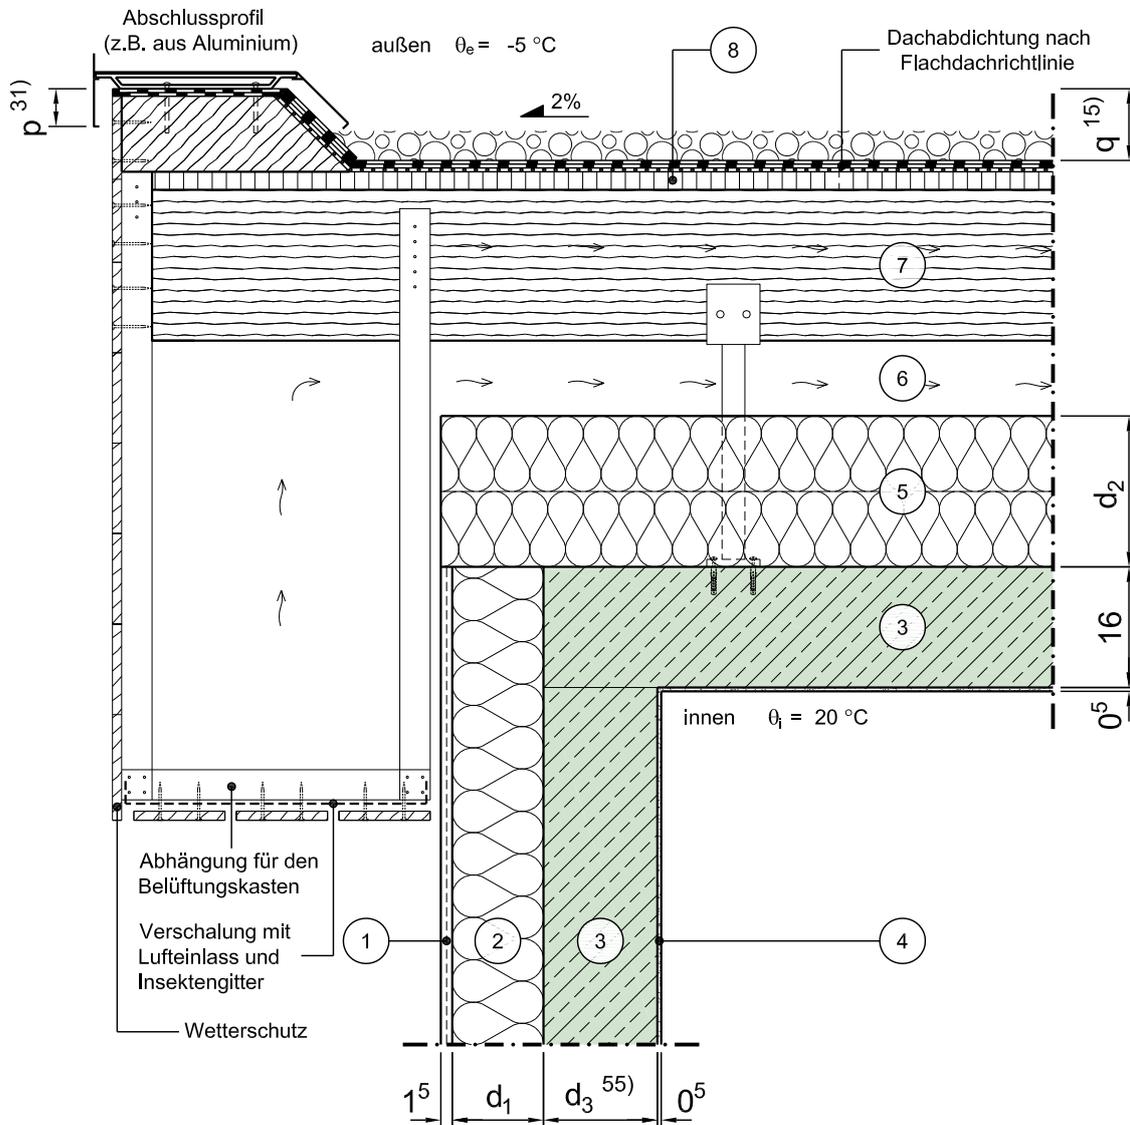

Vertikalschnitt

Maßstab 1:10

	Schichtbezeichnung	s [m]	ρ [kg/m ³]	λ [W/mK]		Schichtbezeichnung	s [m]	ρ [kg/m ³]	λ [W/mK]
①	Außenputzsystem	0,015	1800	0,87	⑦	2. Sparrenebene	-	-	-
②	Wärmedämmung	d ₁	-	$\lambda_1^{24)}$	⑧	Schalung mit Trenn- und Ausgleichsschicht	-	-	-
③	Stahlbeton	s.o.	2300	2,3	⑨				
④	Innenputz	0,005	1400	0,70	⑩				
⑤	Wärmedämmung	d ₂	-	λ_2	⑪				
⑥	Belüftungsebene mit Ständerkonstruktion ¹²⁾	-	-	-	⑫				