


Konstruktionsbeschreibung

Modell-Nr.	01-04-40-01
Konstruktionsart	Einschalige Außenwand aus Normalbeton mit Wärmedämmverbundsystem
Anschluss	First Satteldach
Untergruppe	zu beheiztem Dachraum, Pfettendach (35°), mit Aufsparrendämmung

Variante

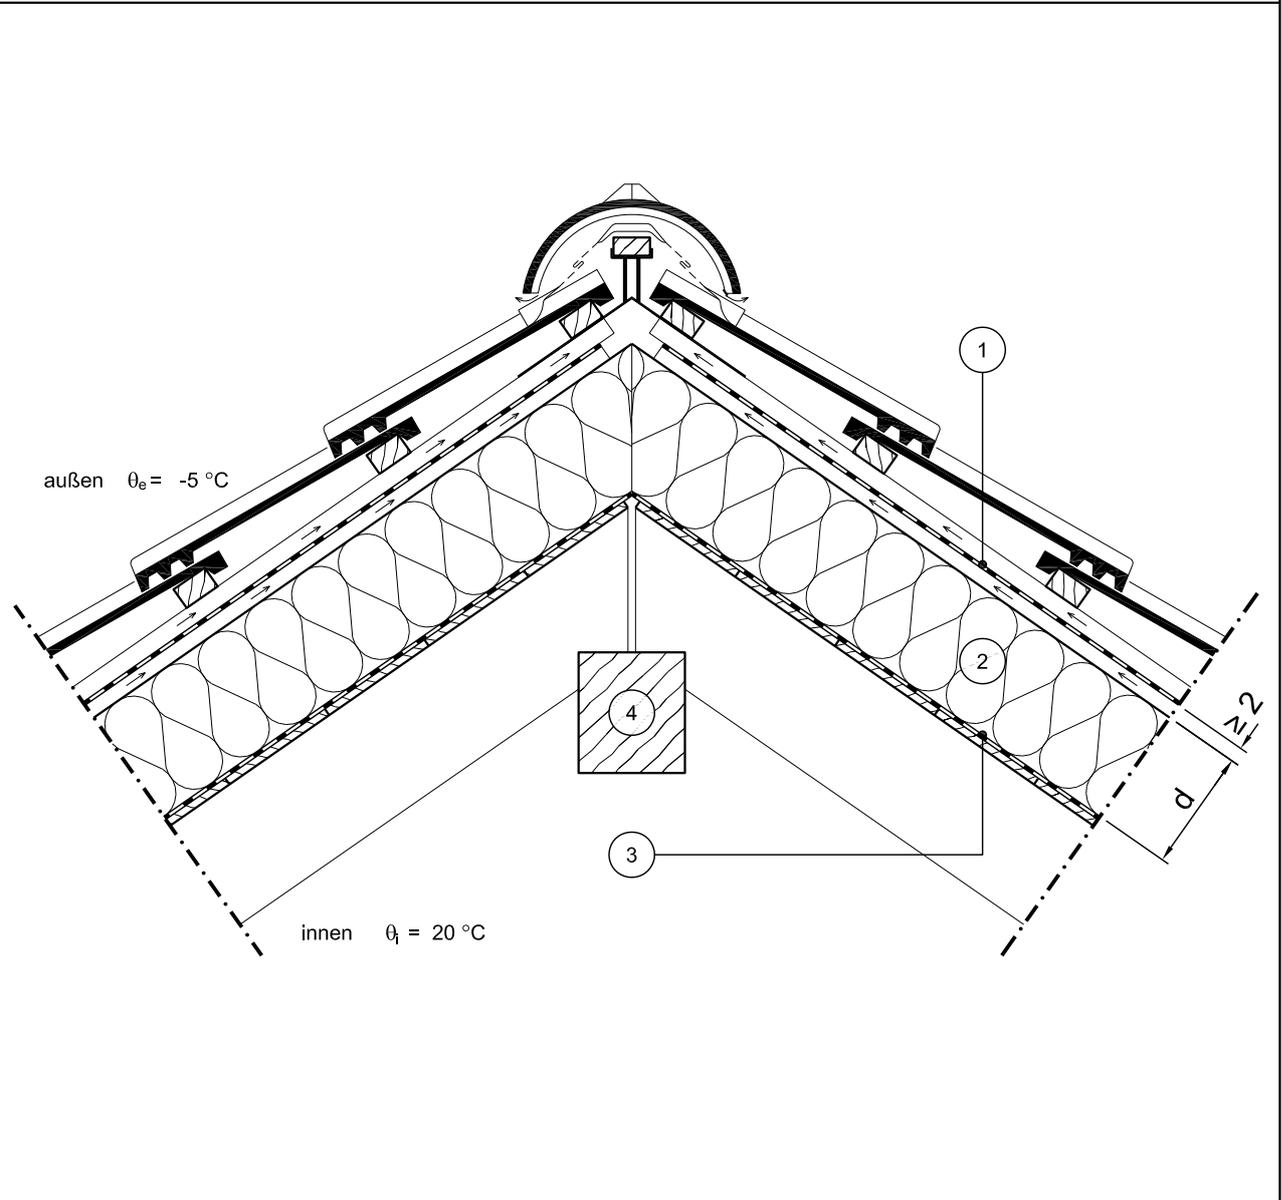

Vertikalschnitt

Maßstab 1:10

	Schichtbezeichnung	s [m]	ρ [kg/m ³]	λ [W/mK]		Schichtbezeichnung	s [m]	ρ [kg/m ³]	λ [W/mK]
①	Unterspannbahn (mit Hinterlüftung)	-	-	-	⑦				
②	Wärmedämmung ¹⁰⁾	d	-	λ	⑧				
③	Dampfbremse	-	-	-	⑨				
④	Firstpfette	0,14	500	0,13	⑩				
⑤					⑪				
⑥					⑫				

Dieses Zeichnungsblatt ist dem "Planungsatlas für den Hochbau" entnommen. Bei der Verwendung ist zu beachten, dass im Gesamtwerk ggf. weitere konstruktionsrelevante Hinweise enthalten sind.