


Konstruktionsbeschreibung

Modell-Nr.	01-05-03-01
Konstruktionsart	Einschalige Außenwand aus Normalbeton mit Wärmedämmverbundsystem
Anschluss	Gaube
Untergruppe	Fenster an Gaubendach

Variante

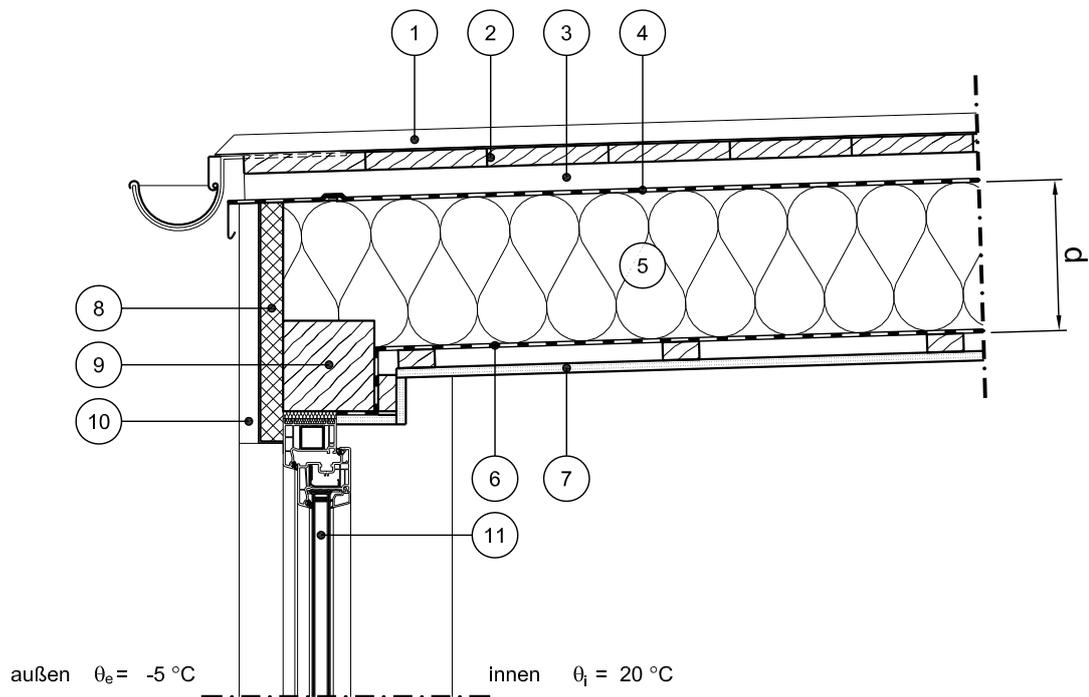

Vertikalschnitt

Maßstab 1:10

	Schichtbezeichnung	s [m]	ρ [kg/m ³]	λ [W/mK]		Schichtbezeichnung	s [m]	ρ [kg/m ³]	λ [W/mK]
①	Verzinktes Blech	-	-	-	⑦	Gipskartonplatte oder gleichw. Verkleidung	0,013	-	0,25
②	Holzschalung	s.o.	500	0,13	⑧	Wärmedämmung	0,03	-	0,040
③	Belüftungsraum	-	-	-	⑨	Balken	0,12	500	0,13
④	Unterspannbahn	-	-	-	⑩	Verzinktes Blech	-	-	-
⑤	Wärmedämmung	d	-	λ	⑪	Tür / Fensterelement ^{4a) 4b)}	0,07	-	λ_{Fen}
⑥	Dampfbremse	-	-	-	⑫				

Dieses Zeichnungsblatt ist dem "Planungsatlas für den Hochbau" entnommen.
Bei der Verwendung ist zu beachten, dass im Gesamtwerk ggf. weitere konstruktionsrelevante Hinweise enthalten sind.