


Konstruktionsbeschreibung

Modell-Nr.	01-07-04-01
Konstruktionsart	Einschalige Außenwand aus Normalbeton mit Wärmedämmverbundsystem
Anschluss	Außenwandkanten an Außenluft
Untergruppe	Innenecke 45°

Variante

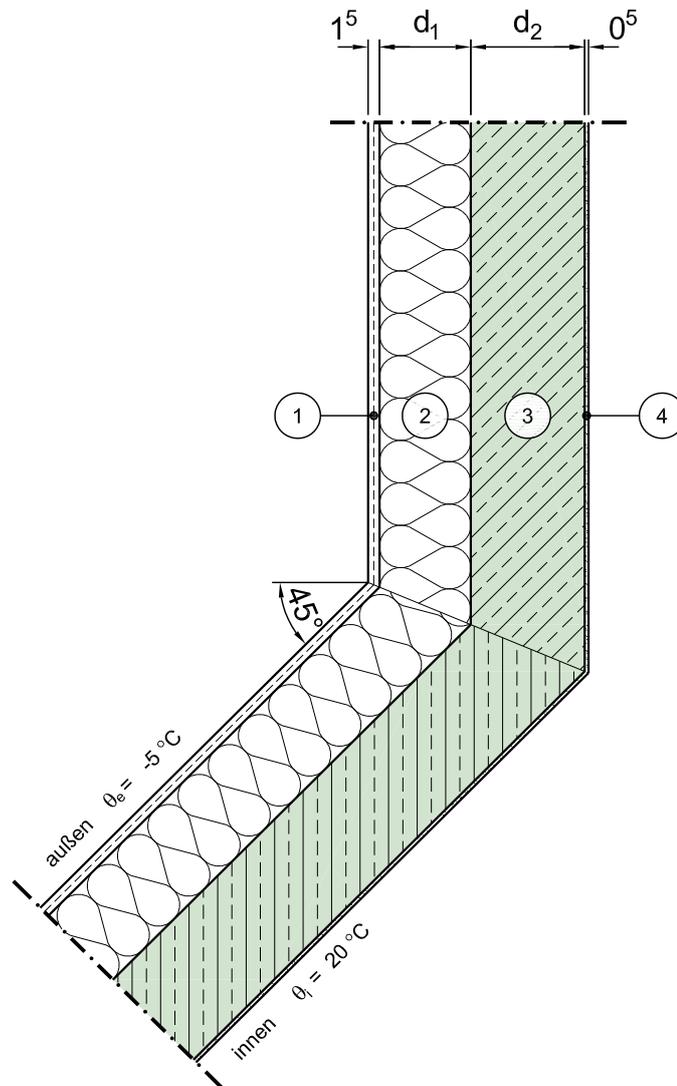

Horizontalschnitt

Maßstab 1:10

	Schichtbezeichnung	s [m]	ρ [kg/m ³]	λ [W/mK]		Schichtbezeichnung	s [m]	ρ [kg/m ³]	λ [W/mK]
①	Außenputzsystem	0,015	1800	0,87	⑦				
②	Wärmedämmung	d ₁	-	$\lambda_1^{24)}$	⑧				
③	Stahlbeton	d ₂	2300	2,3	⑨				
④	Innenputz	0,005	1400	0,70	⑩				
⑤					⑪				
⑥					⑫				