


Variante

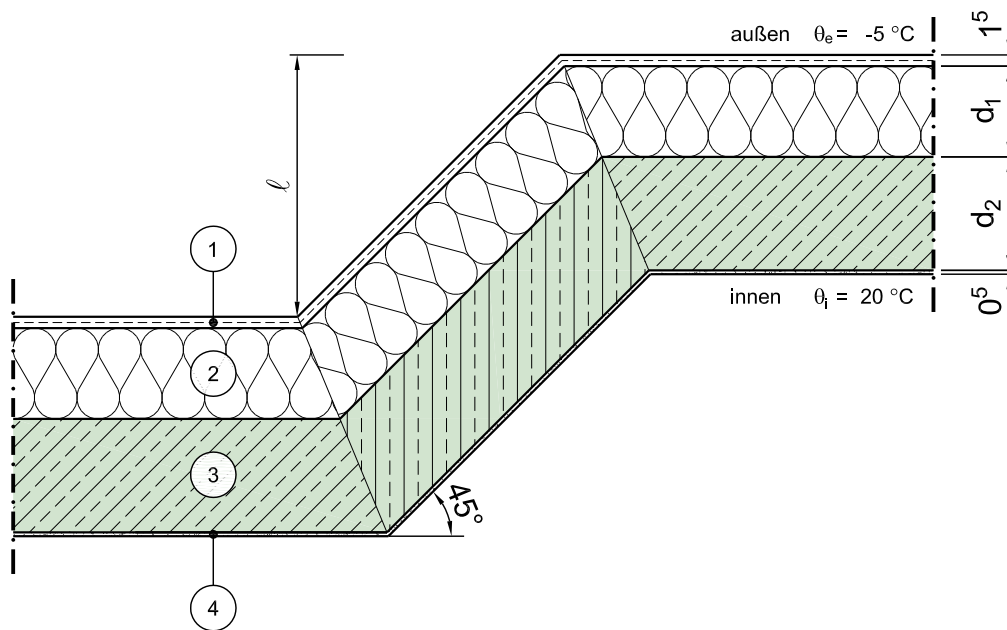

Maßstab 1:10

	Schichtbezeichnung	s [m]	ρ [kg/m ³]	λ [W/mK]		Schichtbezeichnung	s [m]	ρ [kg/m ³]	λ [W/mK]
1	Außenputzsystem	0,015	1800	0,87	7				
2	Wärmedämmung	d ₁	-	$\lambda_1^{24)}$	8				
3	Stahlbeton	d ₂	2300	2,3	9				
4	Innenputz	0,005	1400	0,70	10				
5					11				
6					12				

Dieses Zeichnungsblatt ist dem "Planungsatlas für den Hochbau" entnommen.
Bei der Verwendung ist zu beachten, dass im Gesamtwerk ggf. weitere konstruktionsrelevante Hinweise enthalten sind.