


Konstruktionsbeschreibung

Modell-Nr.	01-08-02-01
Konstruktionsart	Einschalige Außenwand aus Normalbeton mit Wärmedämmverbundsystem
Anschluss	Außenwandkanten im Erdreich
Untergruppe	Außenecke 45°

Variante

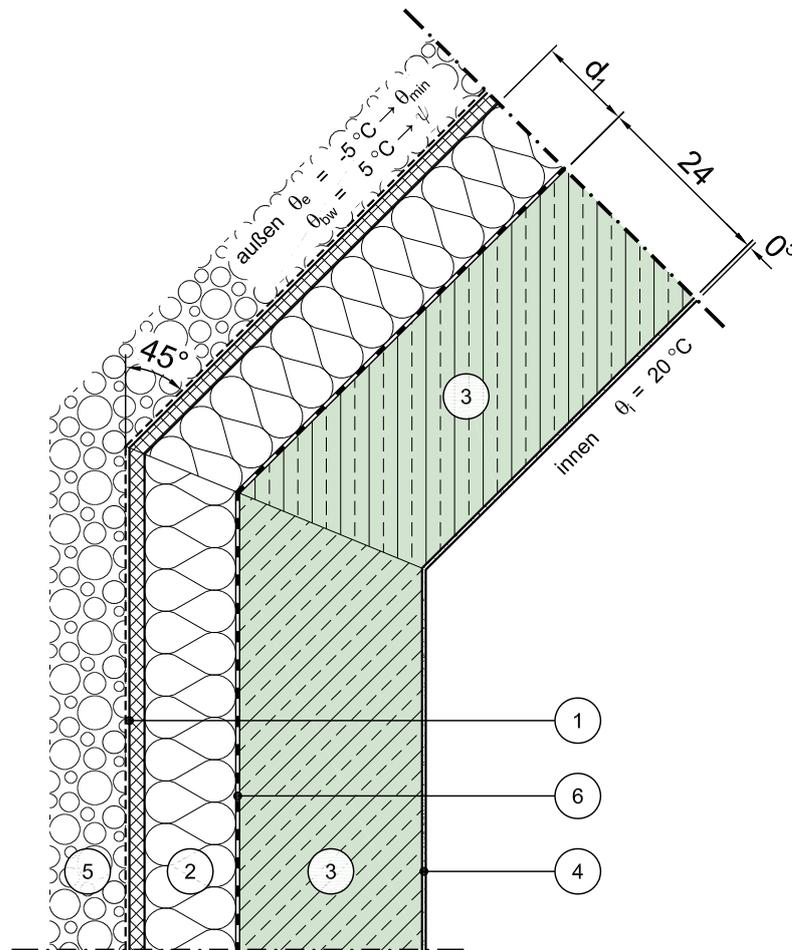

Horizontalschnitt

Maßstab 1:10

	Schichtbezeichnung	s [m]	ρ [kg/m ³]	λ [W/mK]		Schichtbezeichnung	s [m]	ρ [kg/m ³]	λ [W/mK]
①	Drainplatte mit Filtervlies	0,025	-	-	⑦				
②	Perimeterdämmung	d_1	-	λ	⑧				
③	Stahlbeton	0,24	2300	2,30	⑨				
④	Innenputz	0,005	1400	0,70	⑩				
⑤	Boden / Verfüllmaterial teilweise verdichtet	s.o.	-	2,10	⑪				
⑥	Abdichtung nach DIN 18195 ⁵⁾	-	-	-	⑫				