


# Konstruktionsbeschreibung

Modell-Nr.	01-14-07-01
Konstruktionsart	Einschalige Außenwand aus Normalbeton mit Wärmedämmverbundsystem
Anschluss	Einbindende Decke in Kelleraußenwand
Untergruppe	im Sockelbereich, Decke zu unbeheiztem Keller, außenseitig gedämmt, Var. 1

Variante

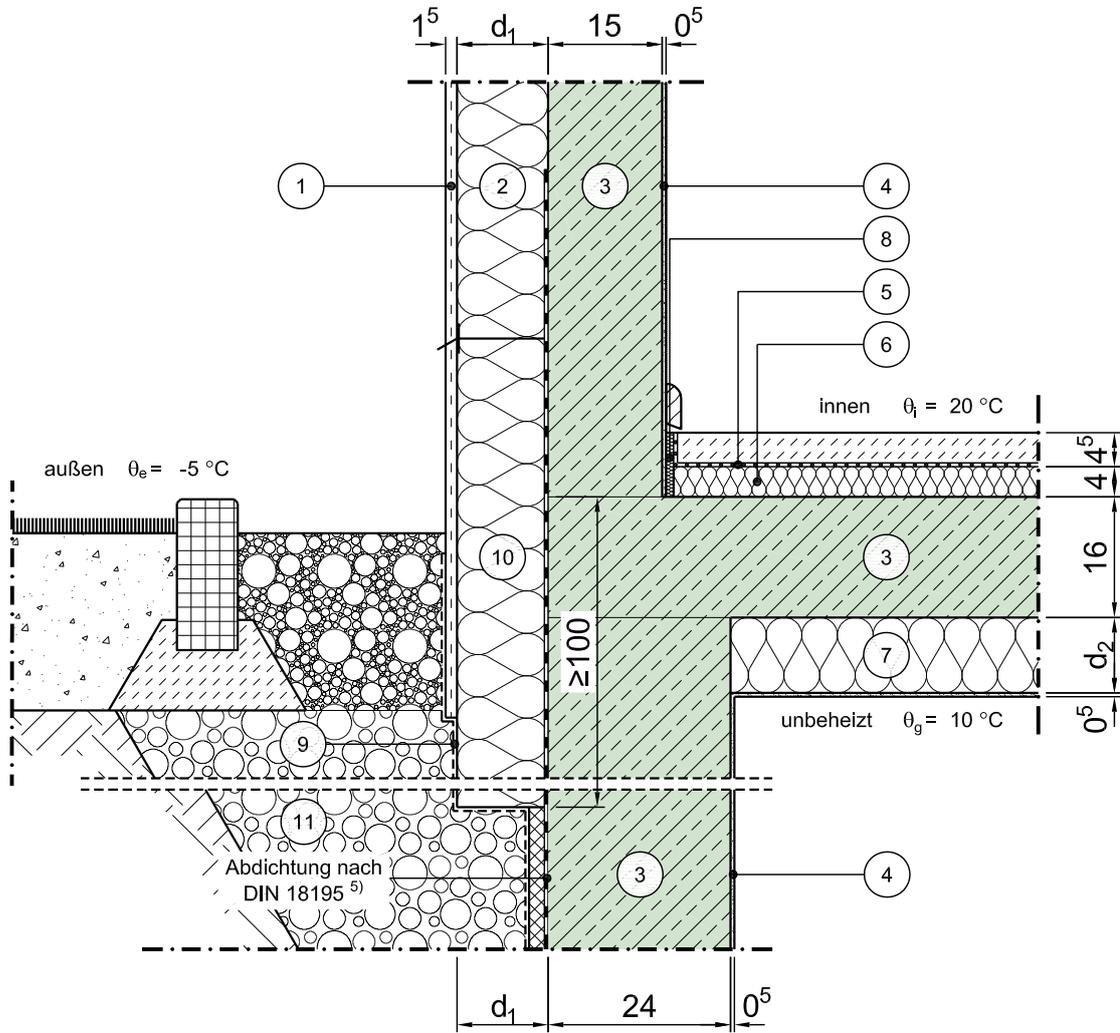

Vertikalschnitt

Maßstab 1:10

	Schichtbezeichnung	s [m]	$\rho$ [kg/m <sup>3</sup> ]	$\lambda$ [W/mK]		Schichtbezeichnung	s [m]	$\rho$ [kg/m <sup>3</sup> ]	$\lambda$ [W/mK]
①	Außenputz- und Sockelputzsystem	0,015	1800	0,87	⑦	Wärmedämmung	$d_2$	-	0,040
②	Wärmedämmung	$d_1$	-	$\lambda^{24)}$	⑧	Randdämmstreifen	0,01	-	0,040
③	Stahlbeton	s.o.	2300	2,3	⑨	Drainplatte mit Filtervlies	0,025	-	-
④	Innenputz	0,005	1400	0,70	⑩	Perimeterdämmung	$d_1$	-	$\lambda^{24)}$
⑤	Estrich auf Trennlage	0,045	2000	1,4	⑪	Boden / Verfüllmaterial	s.o.	-	2,1
⑥	Trittschalldämmung	0,04	-	0,040	⑫				