


Konstruktionsbeschreibung

Modell-Nr.	02-14-07-02
Konstruktionsart	Einschalige Außenwand aus Leichtbeton mit Wärmedämmverbundsystem
Anschluss	Einbindende Decke in Kelleraußenwand
Untergruppe	im Sockelbereich, Decke zu unbeheiztem Keller, außenseitig gedämmt, Var. 1
Variante	mit Fenster/Tür

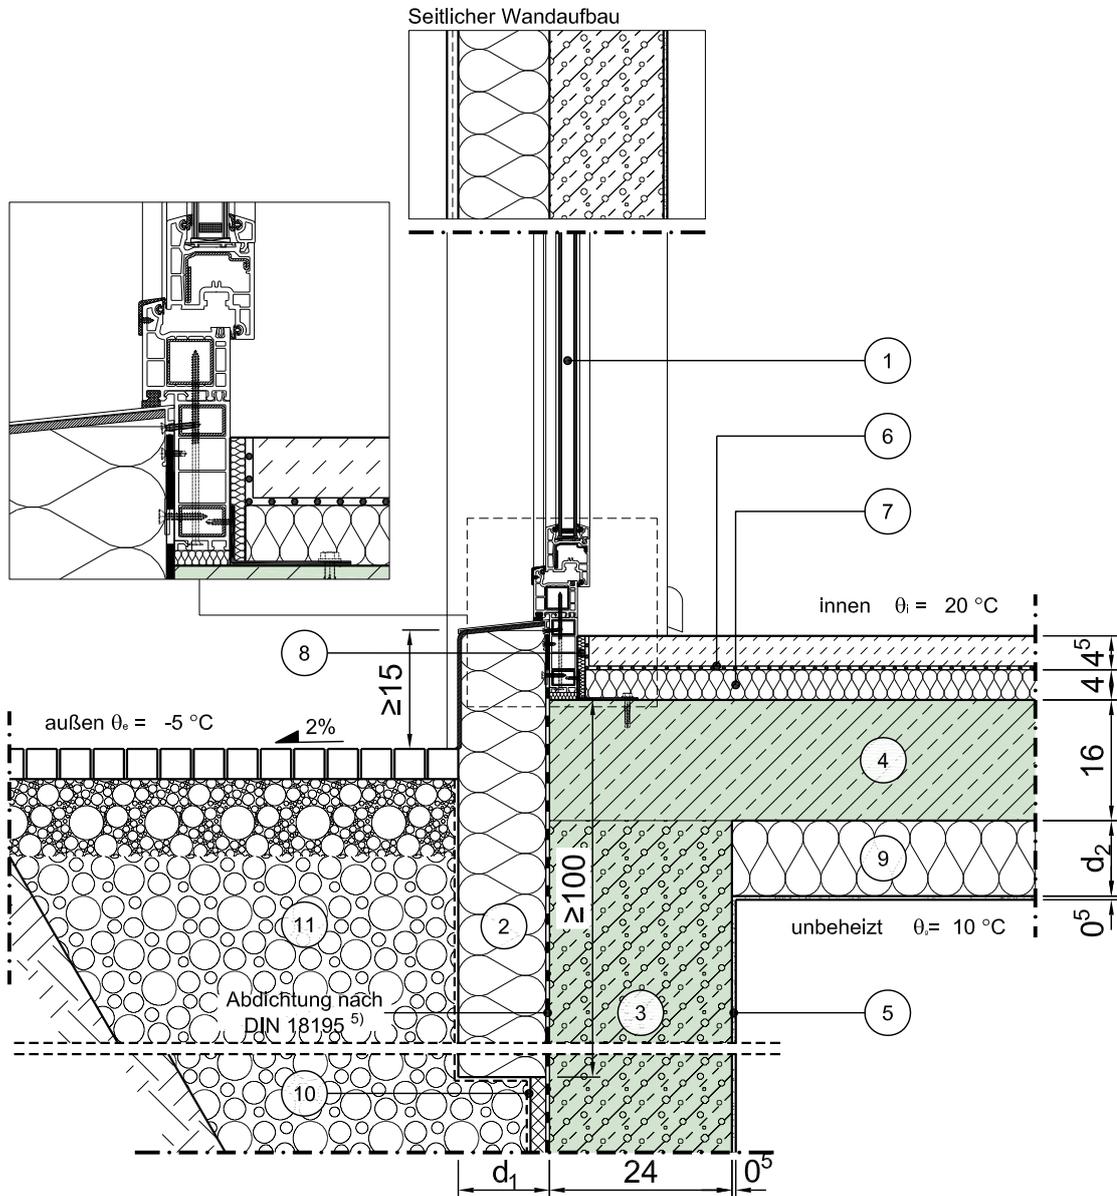

Vertikalschnitt

Maßstab 1:10

	Schichtbezeichnung	s [m]	ρ [kg/m ³]	λ [W/mK]		Schichtbezeichnung	s [m]	ρ [kg/m ³]	λ [W/mK]
①	Tür-/ Fensterelement ⁴⁾	0,070	-	0,13	⑦	Trittschalldämmung	0,04	-	0,040
②	Perimeterdämmung	d ₁	-	$\lambda^{24)}$	⑧	Randdämmstreifen	0,01	-	0,040
③	Stahl-Leichtbeton	0,24	1600	1,00	⑨	Innendämmung	d ₂	-	0,040 ₂₄₎
④	Stahlbeton	0,16	2300	2,30	⑩	Drainplatte mit Filtervlies	0,025	-	-
⑤	Innenputz	0,005	1400	0,70	⑪	Boden / Verfüllmaterial teilweise verdichtet	-	-	-
⑥	Estrich auf Trennlage	0,045	2000	1,4	⑫				

Dieses Zeichnungsblatt ist dem "Planungsatlas für den Hochbau" entnommen.
Bei der Verwendung ist zu beachten, dass im Gesamtwerk ggf. weitere konstruktionsrelevante Hinweise enthalten sind.