


# Konstruktionsbeschreibung

Modell-Nr.	01-26-02-01
Konstruktionsart	Einschalige Außenwand aus Normalbeton mit Wärmedämmverbundsystem
Anschluss	Innenwand einer Decke zu unbeheiztem Raum nach oben
Untergruppe	Innenwand durchlaufend

Variante

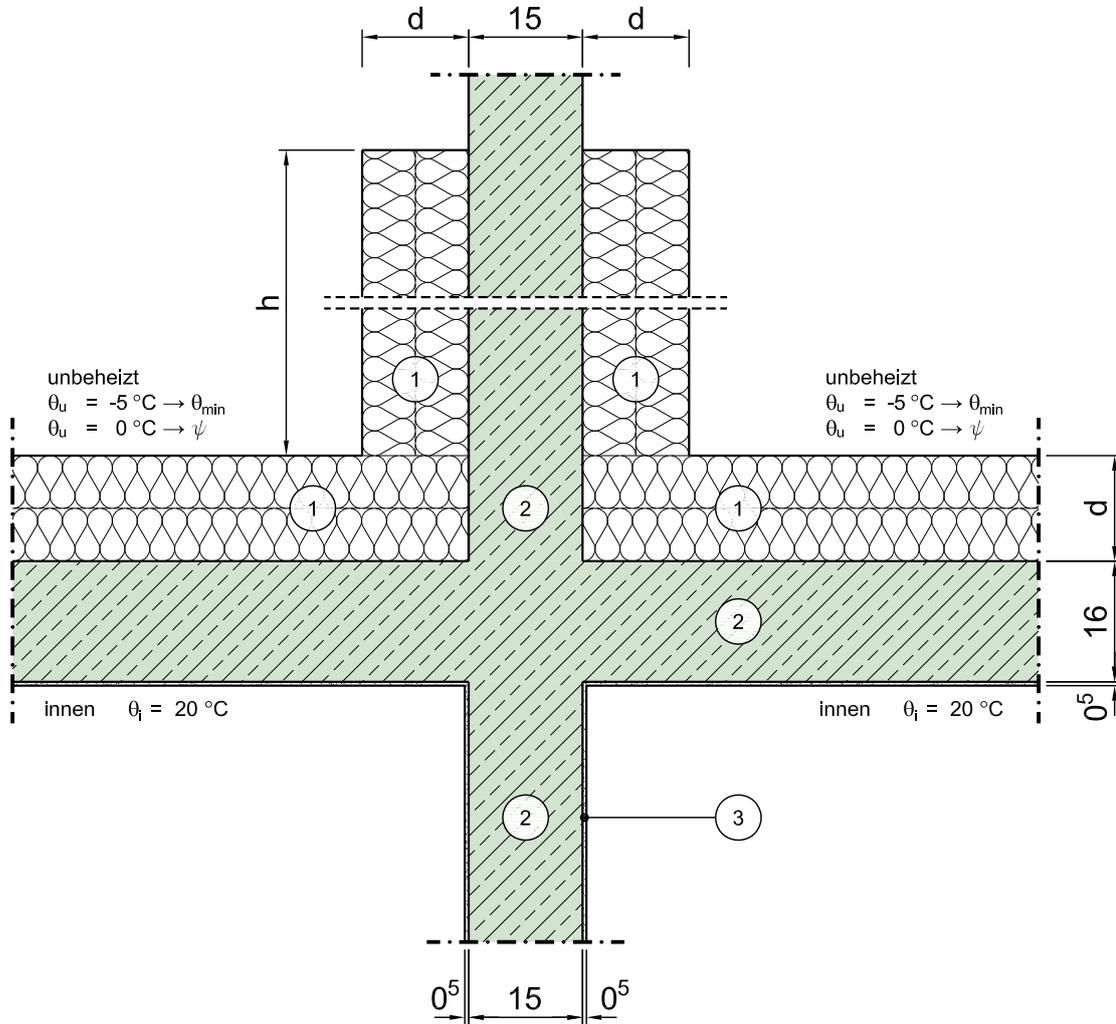

Vertikalschnitt

Maßstab 1:10

	Schichtbezeichnung	s [m]	$\rho$ [kg/m <sup>3</sup> ]	$\lambda$ [W/mK]		Schichtbezeichnung	s [m]	$\rho$ [kg/m <sup>3</sup> ]	$\lambda$ [W/mK]
①	Wärmedämmung	d <sub>1</sub>	-	$\lambda$	⑦				
②	Stahlbeton	s.o.	2300	2,3	⑧				
③	Innenputz	0,005	1400	0,70	⑨				
④					⑩				
⑤					⑪				
⑥					⑫				