


Konstruktionsbeschreibung



Modell-Nr.	01-30-07-01
Konstruktionsart	Einschalige Außenwand aus Normalbeton mit Wärmedämmverbundsystem
Anschluss	Innenwand auf Bodenplatte mit Streifengründung
Untergruppe	Keller teilbeheizt, perimetergedämmt, Variante 1

Variante

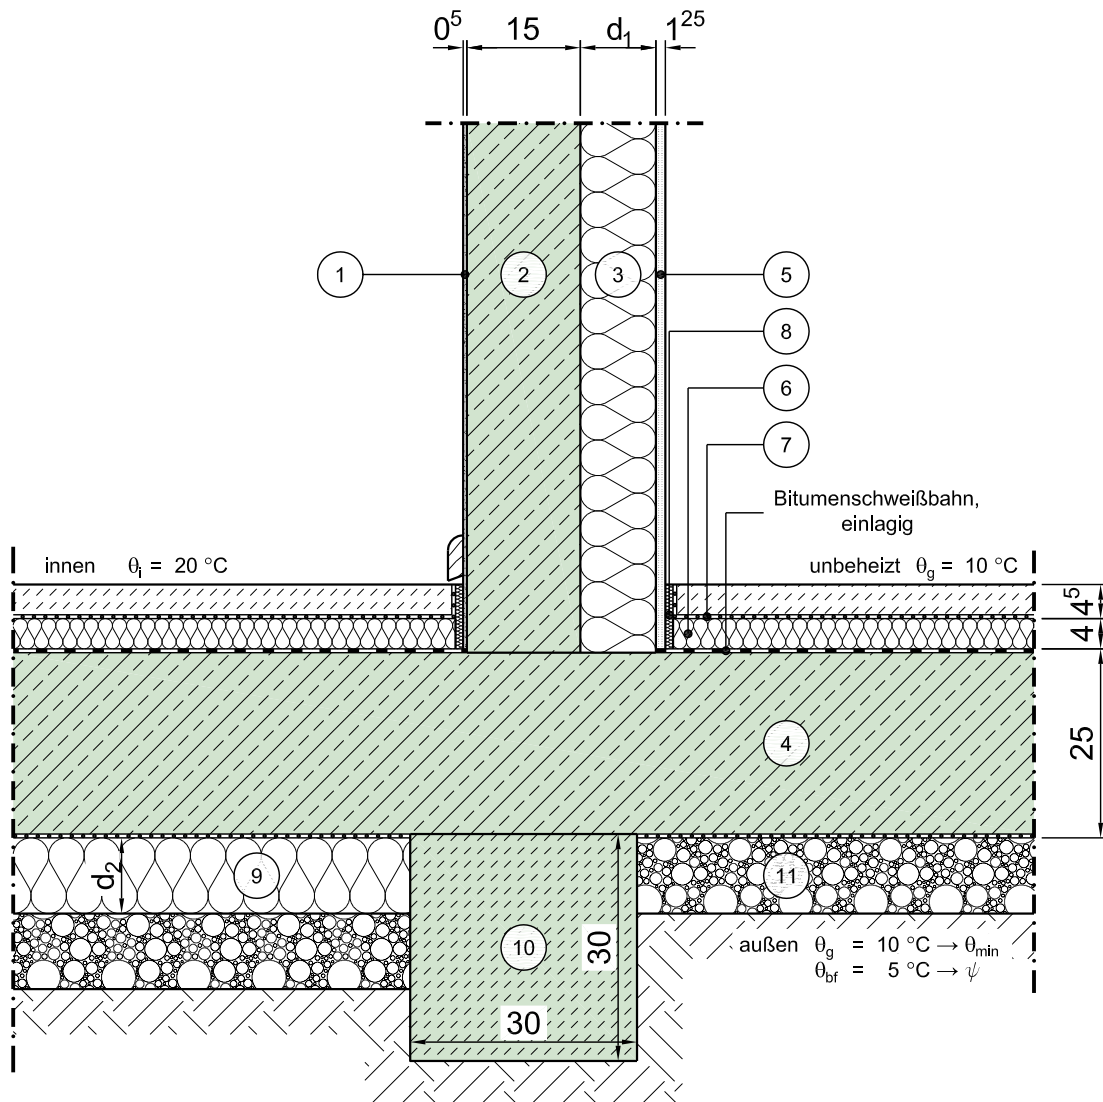

Vertikalschnitt

Maßstab 1:10

	Schichtbezeichnung	s [m]	ρ [kg/m³]	λ [W/mK]		Schichtbezeichnung	s [m]	ρ [kg/m³]	λ [W/mK]
①	Innenputz	0,005	1400	0,70	⑦	Trittschalldämmung	0,04	-	0,040
②	Stahlbeton	0,15	2300	2,3	⑧	Randdämmstreifen	0,01	-	0,040
③	Wärmedämmung	d ₁	-	λ ₁	⑨	Perimeterdämmung unter Trennlage	d ₂	-	λ ₂
④	Stahlbeton, Beton mit hohem Wassereindringwiderstand	0,25	2300	2,3	⑩	Streifenfundament	s.o.	2000	2,0
⑤	Gipskartonplatte oder gleichw. Verkleidung	0,013	-	0,25	⑪	Kapillarbrechende Schicht	-	-	2,1
⑥	Estrich auf Trennlage	0,045	2000	1,4	⑫				

Dieses Zeichnungsblatt ist dem "Planungsatlas für den Hochbau" entnommen.
Bei der Verwendung ist zu beachten, dass im Gesamtwerk ggf. weitere konstruktionsrelevante Hinweise enthalten sind.