


# Konstruktionsbeschreibung

Modell-Nr.	01-31-02-01
Konstruktionsart	Einschalige Außenwand aus Normalbeton mit Wärmedämmverbundsystem
Anschluss	Innenwand zu unbeheiztem Raum
Untergruppe	Variante 2: Dämmung auf der kalten Seite

Variante

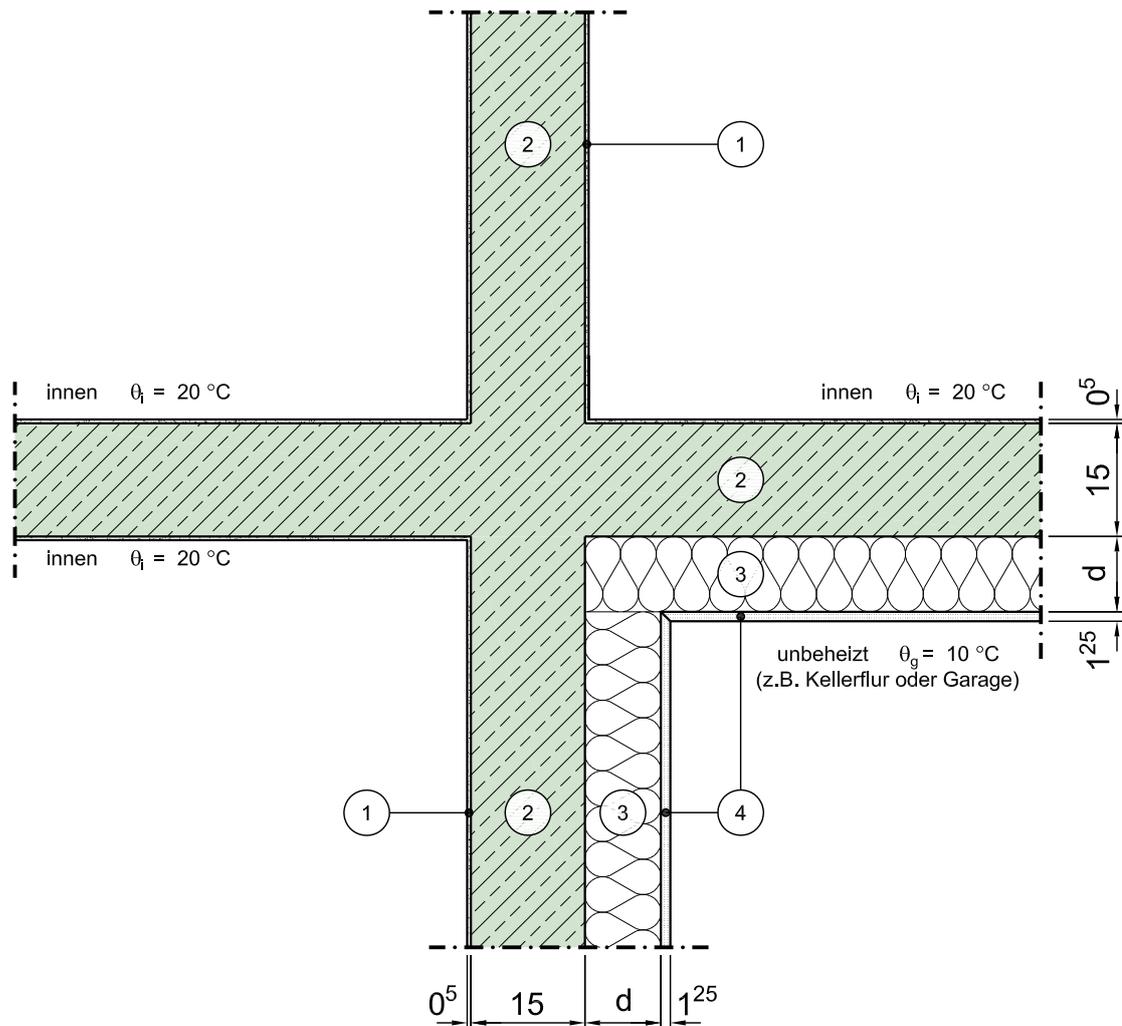

Horizontalschnitt

Maßstab 1:10

	Schichtbezeichnung	s [m]	$\rho$ [kg/m <sup>3</sup> ]	$\lambda$ [W/mK]		Schichtbezeichnung	s [m]	$\rho$ [kg/m <sup>3</sup> ]	$\lambda$ [W/mK]
①	Innenputz	0,005	1400	0,70	⑦				
②	Stahlbeton	0,15	2300	2,3	⑧				
③	Wärmedämmung	d	-	$\lambda$	⑨				
④	Gipskartonplatte oder gleichw. Verkleidung	0,013	-	0,25	⑩				
⑤					⑪				
⑥					⑫				