



Konstruktionsbeschreibung

Modell-Nr.	01-35-01-01
Konstruktionsart	Einschalige Außenwand aus Normalbeton mit Wärmedämmverbundsystem
Anschluss	Lokale Durchdringung einer Stahlbetonstütze durch Decke gegen Außenluft
Untergruppe	Rechteckstütze, Decke ohne Unterzug, oberseitig gedämmt
Variante	

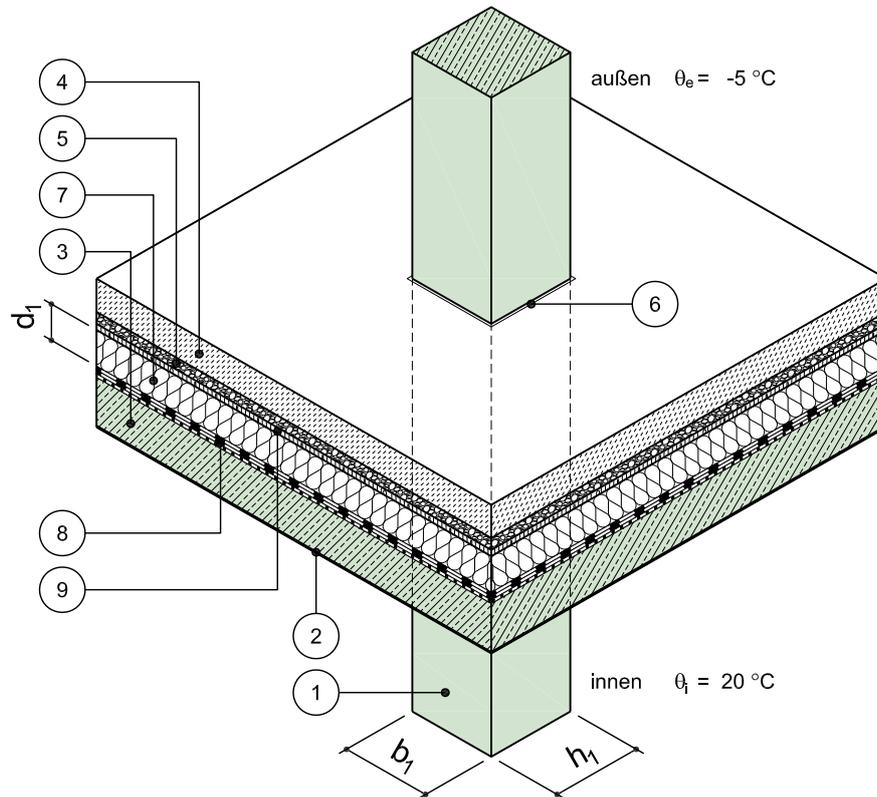

Isometrie

Maßstab 1:25

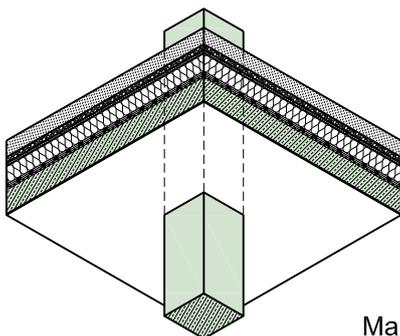

Maßstab 1:50

	Schichtbezeichnung	s [m]	ρ [kg/m ³]	λ [W/mK]		Schichtbezeichnung	s [m]	ρ [kg/m ³]	λ [W/mK]
①	Stahlbetonstütze	s.o.	2300	2,3	⑦	Wärmedämmung	d ₁	-	λ ₁
②	Innenputz	0,005	1400	0,70	⑧	Dachabdichtung nach Flachdachrichtlinie	-	-	-
③	Stahlbeton	0,16	2300	2,3	⑨	Drainagematte	-	-	-
④	Befahrbarer Belag (Pflaster oder Platten)	0,10	2000	1,5	⑩				
⑤	Bettung	0,03	-	2,1	⑪				
⑥	Randdämmstreifen	0,01	-	0,040	⑫				