


Konstruktionsbeschreibung




Modell-Nr.	01-37-02-01
Konstruktionsart	Einschalige Außenwand aus Normalbeton mit Wärmedämmverbundsystem
Anschluss	Lokale Durchdringung einer Stahlbetonstütze durch Decke zu unbeheiztem Raum nach unten
Untergruppe	Rechteckstütze, Decke ohne Unterzug, unterseitig gedämmt

Variante

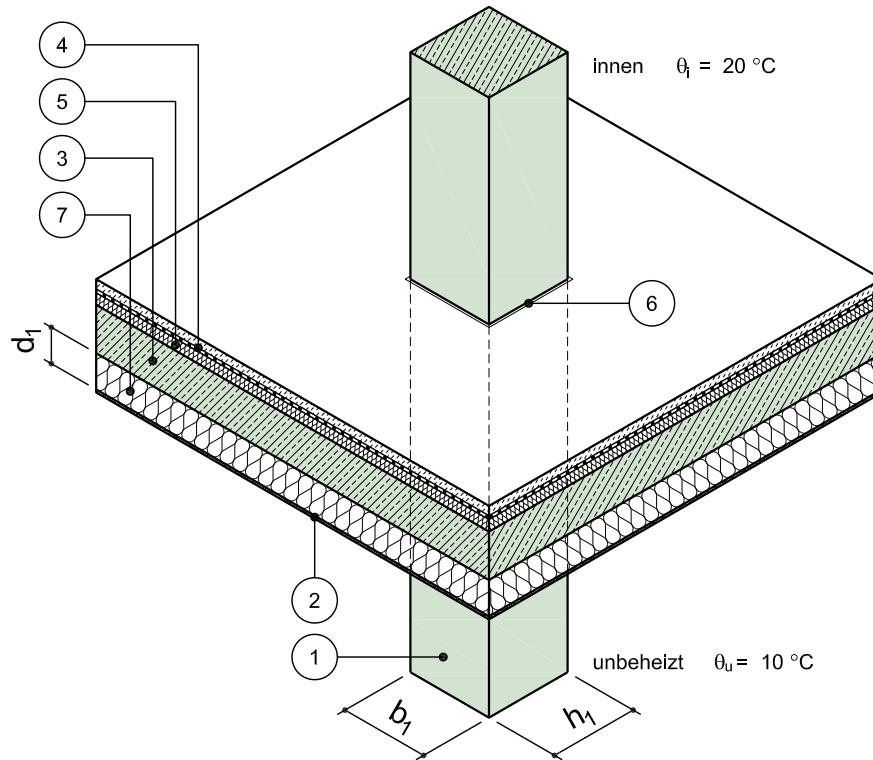

Isometrie

Maßstab 1:25

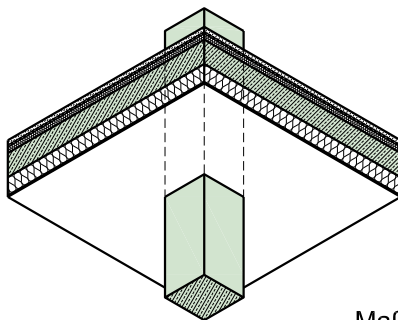

Maßstab 1:50

	Schichtbezeichnung	s [m]	ρ [kg/m³]	λ [W/mK]		Schichtbezeichnung	s [m]	ρ [kg/m³]	λ [W/mK]
①	Stahlbetonstütze	s.o.	2300	2,3	⑦	Wärmedämmung	d ₁	-	λ ₁
②	Gipskartonplatte oder gleichw. Verkleidung	0,013	-	0,25	⑧				
③	Stahlbeton	0,16	2300	2,3	⑨				
④	Estrich auf Trennlage	0,045	2000	1,4	⑩				
⑤	Trittschalldämmung	0,04	-	0,040	⑪				
⑥	Randdämmstreifen	0,01	-	0,040	⑫				

Dieses Zeichnungsblatt ist dem "Planungsatlas für den Hochbau" entnommen.
Bei der Verwendung ist zu beachten, dass im Gesamtwerk ggf. weitere konstruktionsrelevante Hinweise enthalten sind.