


Konstruktionsbeschreibung

Modell-Nr.	02-02-63-01
Konstruktionsart	Einschalige Außenwand aus Leichtbeton mit Wärmedämmverbundsystem
Anschluss	Ortgang des geneigten Daches
Untergruppe	Sparren- oder Pfettendach mit Aufsparrendämmung, an aufgehende Wand

Variante

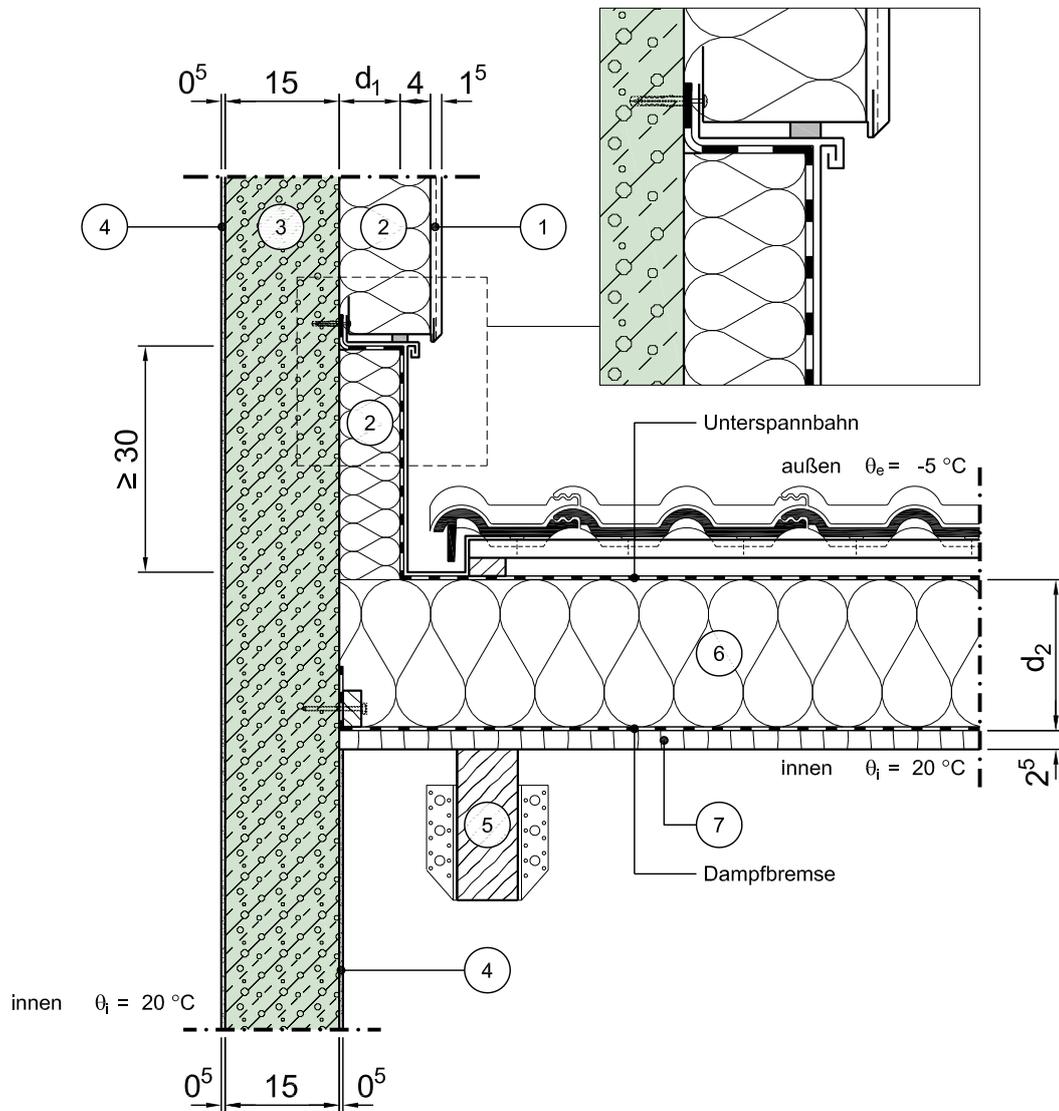

Vertikalschnitt

Maßstab 1:10

	Schichtbezeichnung	s [m]	ρ [kg/m ³]	λ [W/mK]		Schichtbezeichnung	s [m]	ρ [kg/m ³]	λ [W/mK]
①	Außenputzsystem	0,015	1800	0,87	⑦	Innenausbau / Schalung	0,025	500	0,13
②	Wärmedämmung	s.o.	-	λ ₁	⑧				
③	Stahl-Leichtbeton	0,15	1600	1,00	⑨				
④	Innenputz	0,005	1400	0,7	⑩				
⑤	Dachsparren	s.o.	500	0,13	⑪				
⑥	Wärmedämmung	d ₂	-	λ ₂	⑫				