


# Konstruktionsbeschreibung



|                  |   |
|------------------|---|
| Modell-Nr.       | 02-03-12-01                                                                                               |
| Konstruktionsart | Einschalige Außenwand aus Leichtbeton mit Wärmedämmverbundsystem                                          |
| Anschluss        | Rand (Traufe / Ortgang) des Flachdaches                                                                   |
| Untergruppe      | Porenbetondach mit Dämmung und Abdichtung, Attika umlaufend gedämmt, mit aufstehendem Geländer (begehbar) |

Variante

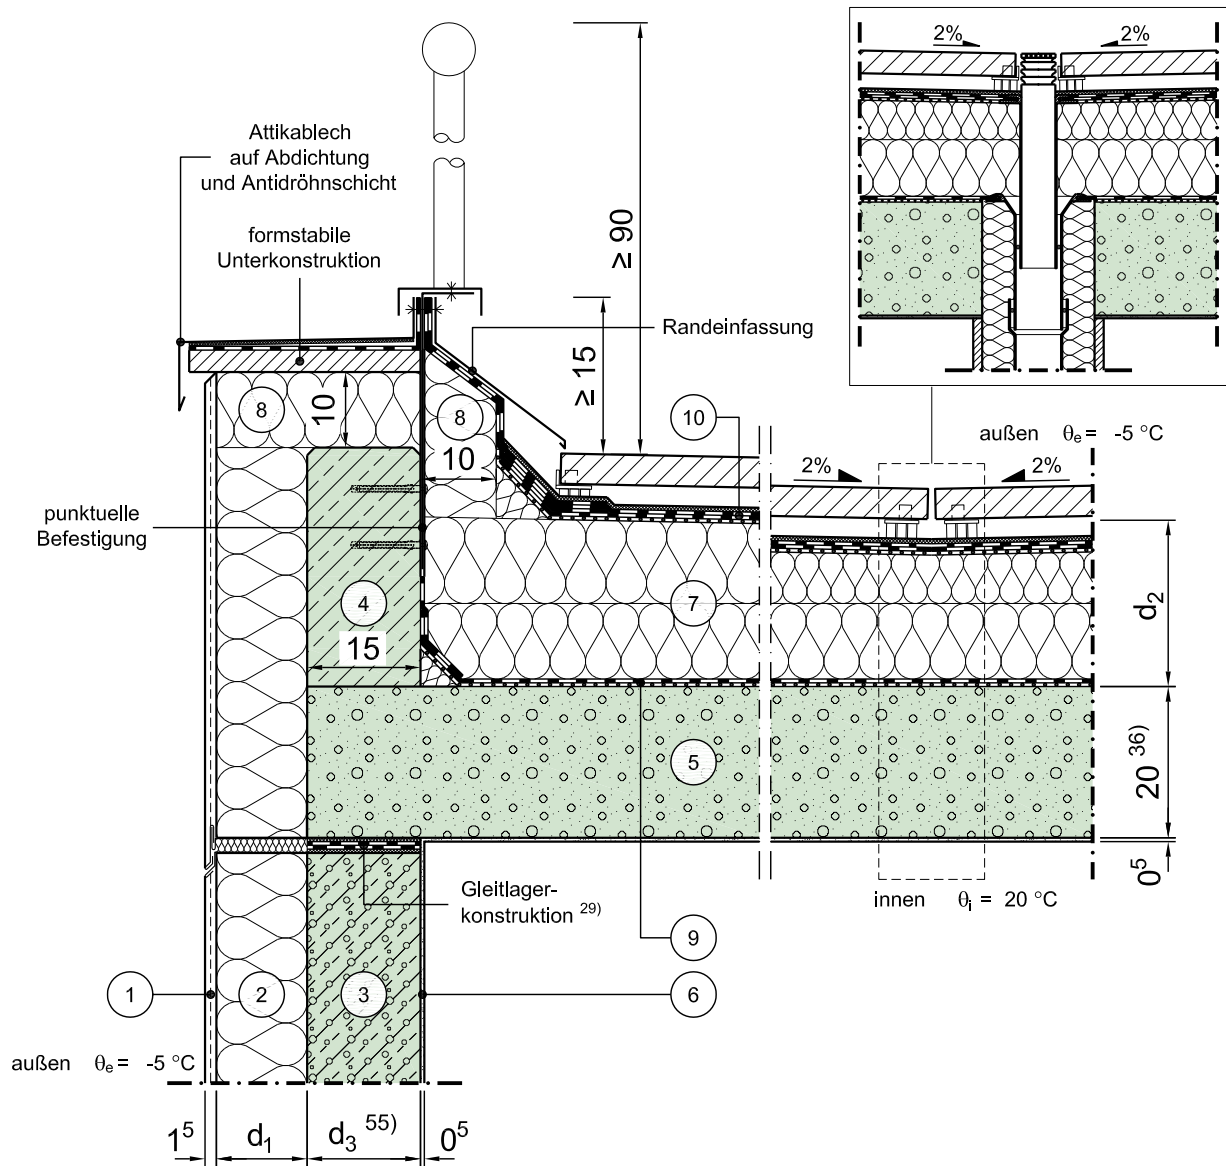

Vertikalschnitt

Maßstab 1:10

|   | Schichtbezeichnung                  | s<br>[m]                      | ρ<br>[kg/m³] | λ<br>[W/mK]    |   | Schichtbezeichnung                         | s<br>[m]                      | ρ<br>[kg/m³] | λ<br>[W/mK]    |
|---|-------------------------------------|-------------------------------|--------------|----------------|---|--------------------------------------------|-------------------------------|--------------|----------------|
| ① | Außenputzsystem                     | 0,015                         | 1800         | 0,87           | ⑦ | Wärmedämmung<br>(als Gefälledämmung)       | d <sub>2</sub> <sup>14)</sup> | -            | λ <sub>2</sub> |
| ② | Wärmedämmung                        | d <sub>1</sub>                | -            | λ <sub>1</sub> | ⑧ | Wärmedämmung                               | 0,10                          | -            | λ <sub>2</sub> |
| ③ | Stahl-Leichtbeton                   | d <sub>3</sub> <sup>55)</sup> | -            | λ <sub>3</sub> | ⑨ | Dampfsperre<br>auf Trennschicht            | -                             | -            | -              |
| ④ | Stahlbeton                          | 0,15                          | 2300         | 2,3            | ⑩ | Dachabdichtung nach<br>Flachdachrichtlinie | -                             | -            | -              |
| ⑤ | Porenbetondachplatte <sup>43)</sup> | 0,20 <sup>36)</sup>           | -            | 0,14           | ⑪ |                                            |                               |              |                |
| ⑥ | Innenputz                           | 0,005                         | 1400         | 0,70           | ⑫ |                                            |                               |              |                |

Dieses Zeichnungsblatt ist dem "Planungsatlas für den Hochbau" entnommen.  
Bei der Verwendung ist zu beachten, dass im Gesamtwerk ggf. weitere konstruktionsrelevante Hinweise enthalten sind.