Konstruktionsbeschreibung

Modell-Nr.	02-08-03-01
Konstruktionsart	Einschalige Außenwand aus Leichtbeton mit Wärmedämmverbundsystem
Anschluss	Außenwandkanten an Erdreich
Untergruppe	Innenecke 90°
Variante	

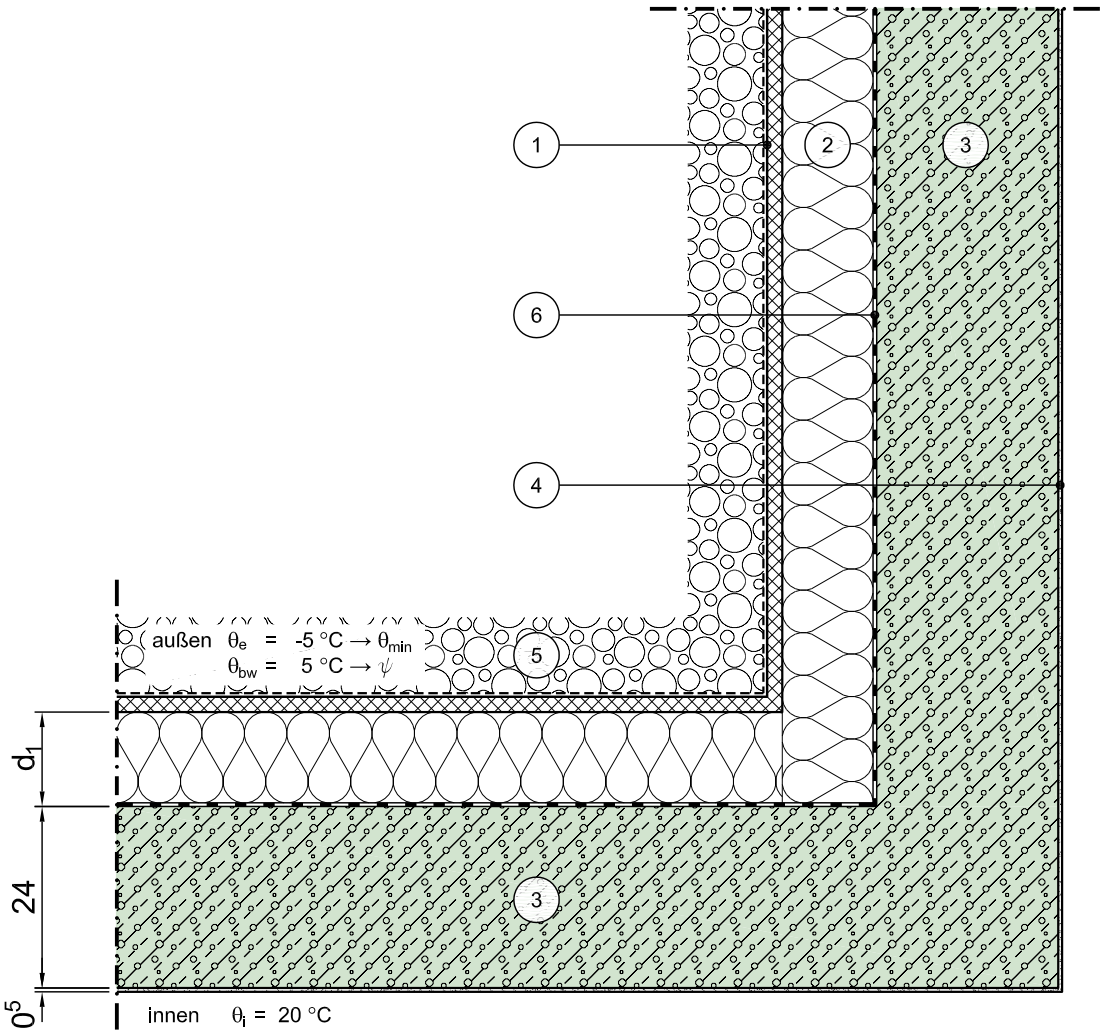

Horizontalschnitt

Maßstab 1:10

	Schichtbezeichnung	s [m]	ρ [kg/m³]	λ [W/mK]		Schichtbezeichnung	s [m]	ρ [kg/m³]	λ [W/mK]
1	Drainplatte mit Filtervlies	0,025	-	-	7				
2	Perimeterdämmung	d_1	-	λ	8				
3	Stahl-Leichtbeton	0,24	1600	1,00	9				
4	Innenputz	0,005	1400	0,70	10				
5	Boden / Verfüllmaterial teilweise verdichtet	-	-	2,1	11				
6	Abdichtung nach DIN 18195 [5)]	-	-	-	12				

Dieses Zeichnungsblatt ist dem "Planungsatlas für den Hochbau" entnommen.
Bei der Verwendung ist zu beachten, dass im Gesamtwerk ggf. weitere konstruktionsrelevante Hinweise enthalten sind.