


Konstruktionsbeschreibung

Modell-Nr.	02-08-04-01
Konstruktionsart	Einschalige Außenwand aus Leichtbeton mit Wärmedämmverbundsystem
Anschluss	Außenwandkanten an Außenluft
Untergruppe	Innenecke 45°

Variante

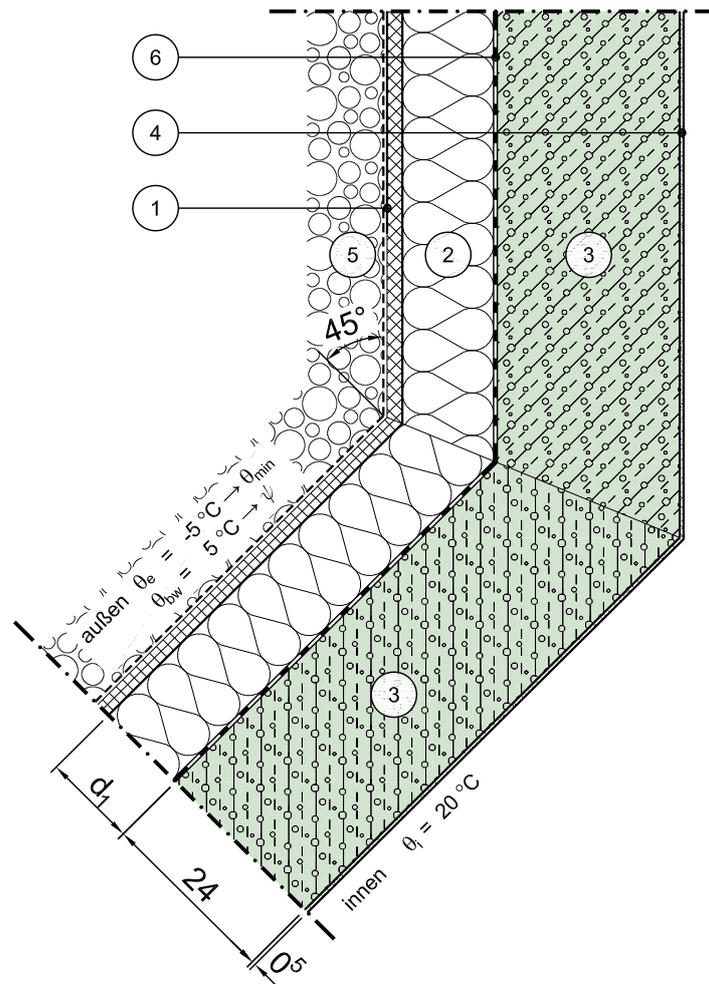

Horizontalschnitt

Maßstab 1:10

	Schichtbezeichnung	s [m]	ρ [kg/m ³]	λ [W/mK]		Schichtbezeichnung	s [m]	ρ [kg/m ³]	λ [W/mK]
①	Drainplatte mit Filtervlies	0,025	-	-	⑦				
②	Perimeterdämmung	d_1	-	λ	⑧				
③	Stahl-Leichtbeton	0,15	1600	1,00	⑨				
④	Innenputz	0,005	1400	0,70	⑩				
⑤	Boden / Verfüllmaterial teilweise verdichtet	s.o.	-	2,10	⑪				
⑥	Abdichtung nach DIN 18195 ⁵⁾	-	-	-	⑫				