


Konstruktionsbeschreibung

Modell-Nr.	02-14-04-01
Konstruktionsart	Einschalige Außenwand aus Leichtbeton mit Wärmedämmverbundsystem
Anschluss	Einbindende Decke in Kelleraußenwand
Untergruppe	im Sockelbereich, Decke zu unbeheiztem Keller, innenseitig gedämmt, Var. 1

Variante

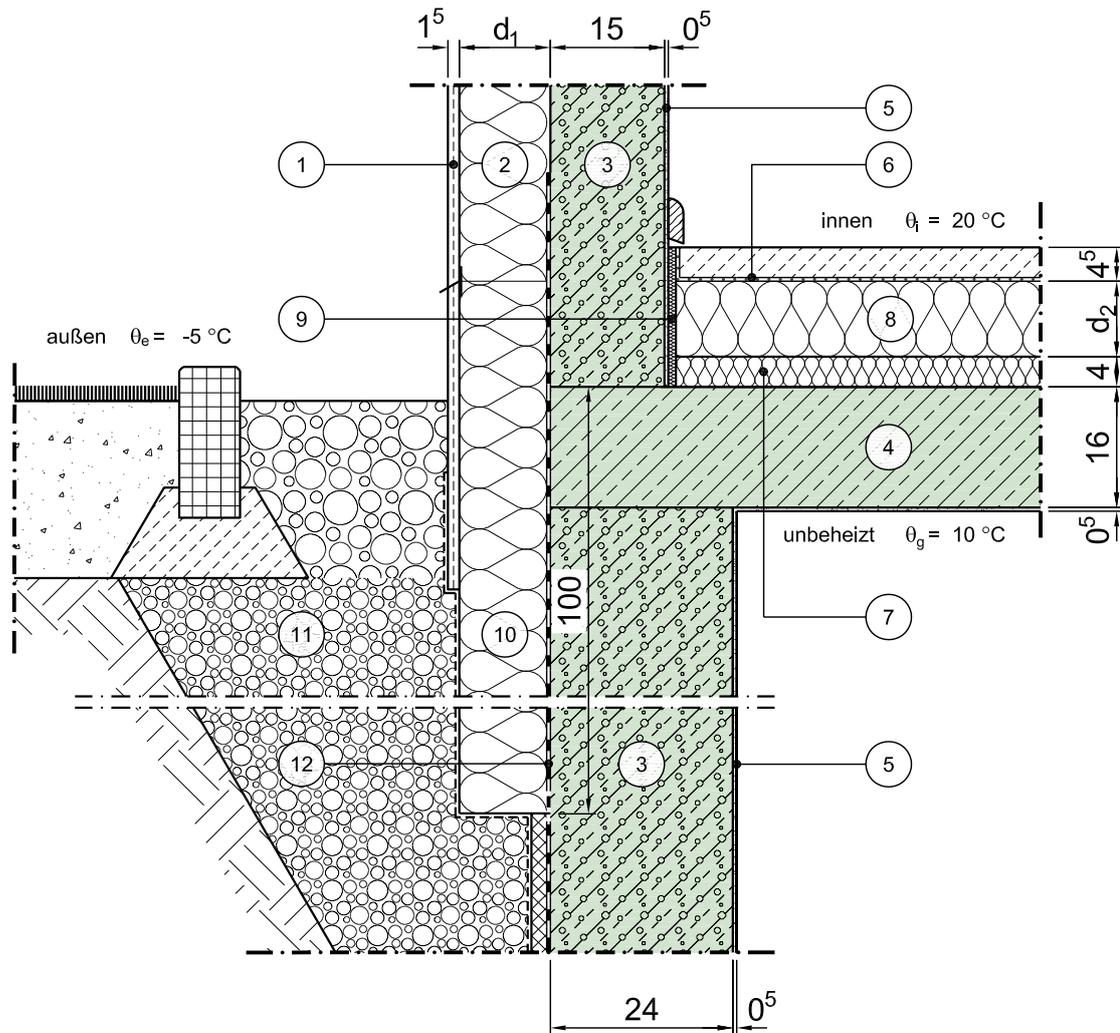

Vertikalschnitt

Maßstab 1:10

	Schichtbezeichnung	s [m]	ρ [kg/m ³]	λ [W/mK]		Schichtbezeichnung	s [m]	ρ [kg/m ³]	λ [W/mK]
①	Außenputz- und Sockelputzsystem	0,015	1800	0,87	⑦	Trittschalldämmung	0,04	-	0,040
②	Wärmedämmung	d_1	-	$\lambda^{24)}$	⑧	Wärmedämmung	d_2	-	0,040
③	Stahl-Leichtbeton	s.o.	1600	1,00	⑨	Randdämmstreifen	0,01	-	0,040
④	Stahlbeton	0,16	2300	2,30	⑩	Perimeterdämmung	d_1	-	$\lambda^{24)}$
⑤	Innenputz	0,005	1400	0,70	⑪	Boden / Verfüllmaterial teilweise verdichtet	-	-	-
⑥	Estrich auf Trennlage	0,045	2000	1,4	⑫	Adichtung nach DIN 18195	-	-	-