


Konstruktionsbeschreibung

Modell-Nr.	02-19-01-01
Konstruktionsart	Einschalige Außenwand aus Leichtbeton mit Wärmedämmverbundsystem
Anschluss	Loggien • Erker • Balkone • Terrassen • Durchfahrten - unterer Anschluss Brüstung
Untergruppe	Massivdach, nicht belüftet, Attika umlaufend gedämmt, mit Geländer

Variante

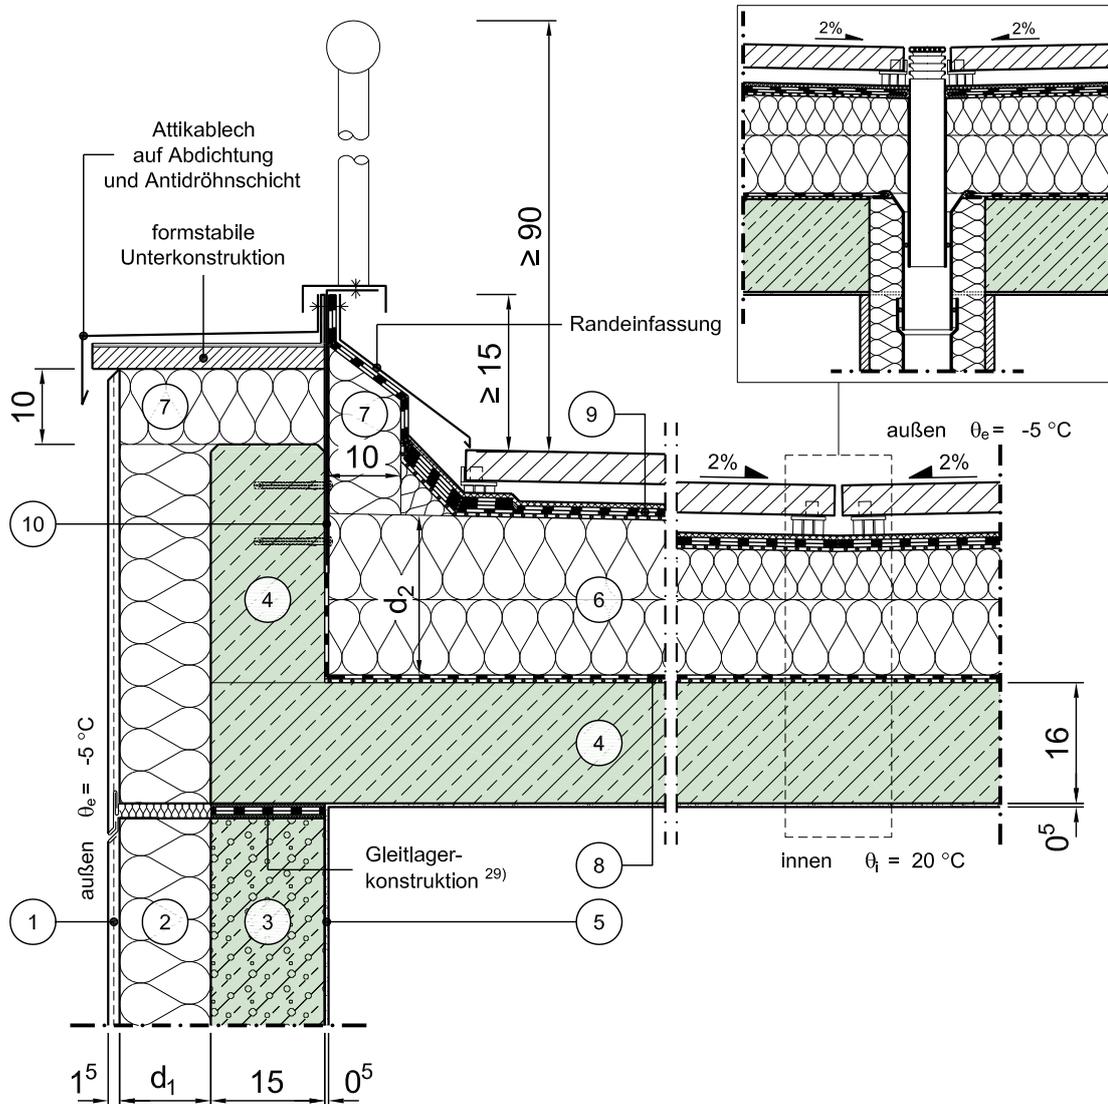

Vertikalschnitt

Maßstab 1:10

	Schichtbezeichnung	s [m]	ρ [kg/m ³]	λ [W/mK]		Schichtbezeichnung	s [m]	ρ [kg/m ³]	λ [W/mK]
①	Außenputzsystem	0,015	1800	0,87	⑦	Wärmedämmung	0,10 ¹¹⁾	-	0,040
②	Wärmedämmung	d_1	-	$\lambda^{24)}$	⑧	Dampfsperre auf Trennschicht	-	-	-
③	Stahl-Leichtbeton	0,15	1600	1,00	⑨	Dachabdichtung nach Flachdachrichtlinie	-	-	-
④	Stahlbeton	0,16	2300	2,30	⑩	punktueller Geländerbefestigung	-	-	-
⑤	Innenputz	0,005	1400	0,70	⑪				
⑥	Wärmedämmung (als Gefälledämmung)	$d_2^{14)}$	-	0,040	⑫				

Dieses Zeichnungsblatt ist dem "Planungsatlas für den Hochbau" entnommen.
Bei der Verwendung ist zu beachten, dass im Gesamtwerk ggf. weitere konstruktionsrelevante Hinweise enthalten sind.