


Konstruktionsbeschreibung

Modell-Nr.	03-02-43-01
Konstruktionsart	Zweischalige Außenwand aus Normalbeton mit Kerndämmung
Anschluss	Ortgang des geneigten Daches
Untergruppe	Ortbetondach

Variante

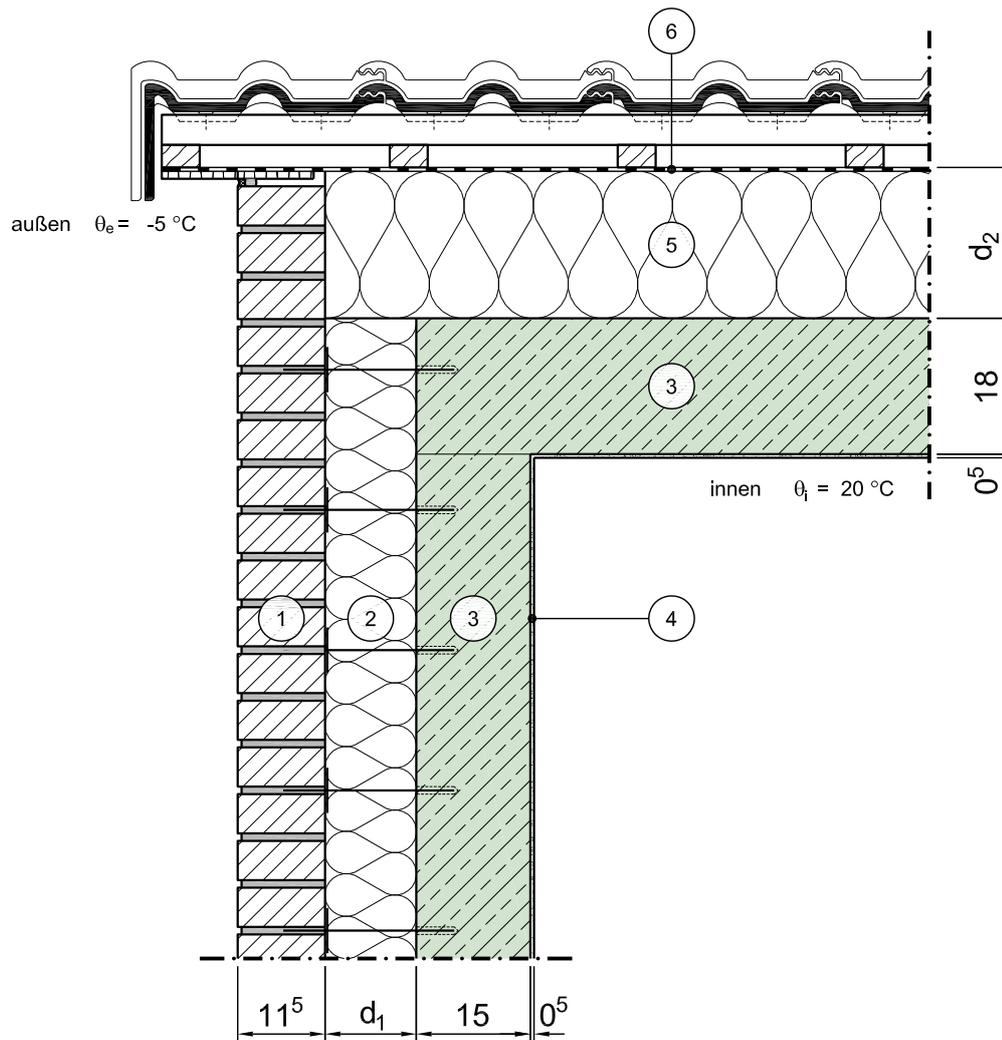

Vertikalschnitt

Maßstab 1:10

	Schichtbezeichnung	s [m]	ρ [kg/m ³]	λ [W/mK]		Schichtbezeichnung	s [m]	ρ [kg/m ³]	λ [W/mK]
①	Verblendmauerwerk	0,115	1800	0,99	⑦				
②	Kerndämmung	d ₁	-	λ_1	⑧				
③	Stahlbeton	s.o.	2300	2,30	⑨				
④	Innenputz	0,005	1400	0,7	⑩				
⑤	Wärmedämmung	d ₂	-	λ_2	⑪				
⑥	Unterspannbahn	-	-	-	⑫				