


Konstruktionsbeschreibung



Modell-Nr.	03-02-53-01
Konstruktionsart	Zweischalige Außenwand aus Normalbeton mit Kerndämmung
Anschluss	Ortgang des geneigten Daches
Untergruppe	Ortbetondach, Giebelwand über Dach

Variante

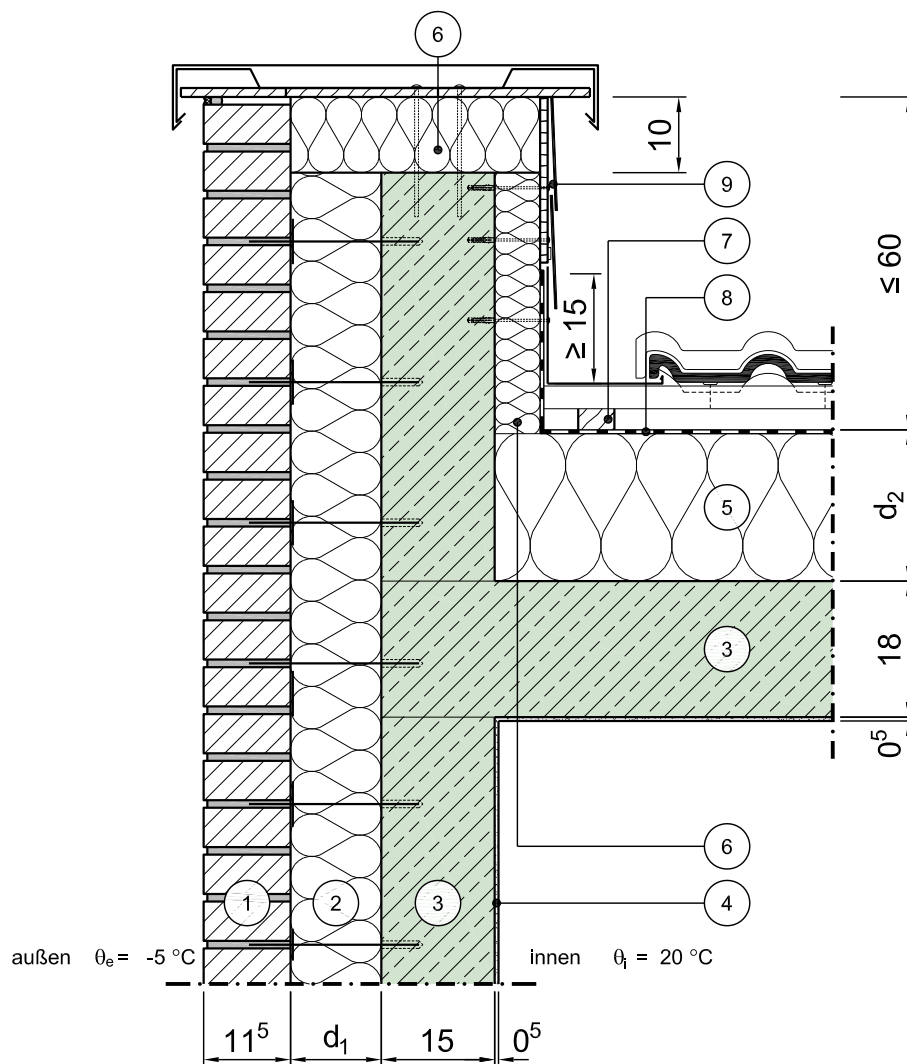

Vertikalschnitt

Maßstab 1:10

	Schichtbezeichnung	s [m]	ρ [kg/m³]	λ [W/mK]		Schichtbezeichnung	s [m]	ρ [kg/m³]	λ [W/mK]
①	Verblendmauerwerk	0,115	1800	0,99	⑦	Dachlattung	-	-	-
②	Kerndämmung	d ₁	-	λ ₁	⑧	Unterspannbahn	-	-	-
③	Stahlbeton	s.o.	2300	2,30	⑨	Wetterschutz	-	-	-
④	Innenputz	0,005	1400	0,7	⑩				
⑤	Wärmedämmung	d ₂	-	λ ₂	⑪				
⑥	Wärmedämmung	0,10	-	0,040	⑫				

Dieses Zeichnungsblatt ist dem "Planungsatlas für den Hochbau" entnommen.
Bei der Verwendung ist zu beachten, dass im Gesamtwerk ggf. weitere konstruktionsrelevante Hinweise enthalten sind.