


Konstruktionsbeschreibung

Modell-Nr.	03-03-06-01
Konstruktionsart	Zweischalige Außenwand aus Normalbeton mit Kerndämmung
Anschluss	Traufe / Ortgang des Flachdaches
Untergruppe	Massivdach, belüftet, mit Belüftungskasten (nicht begehrbar)

Variante

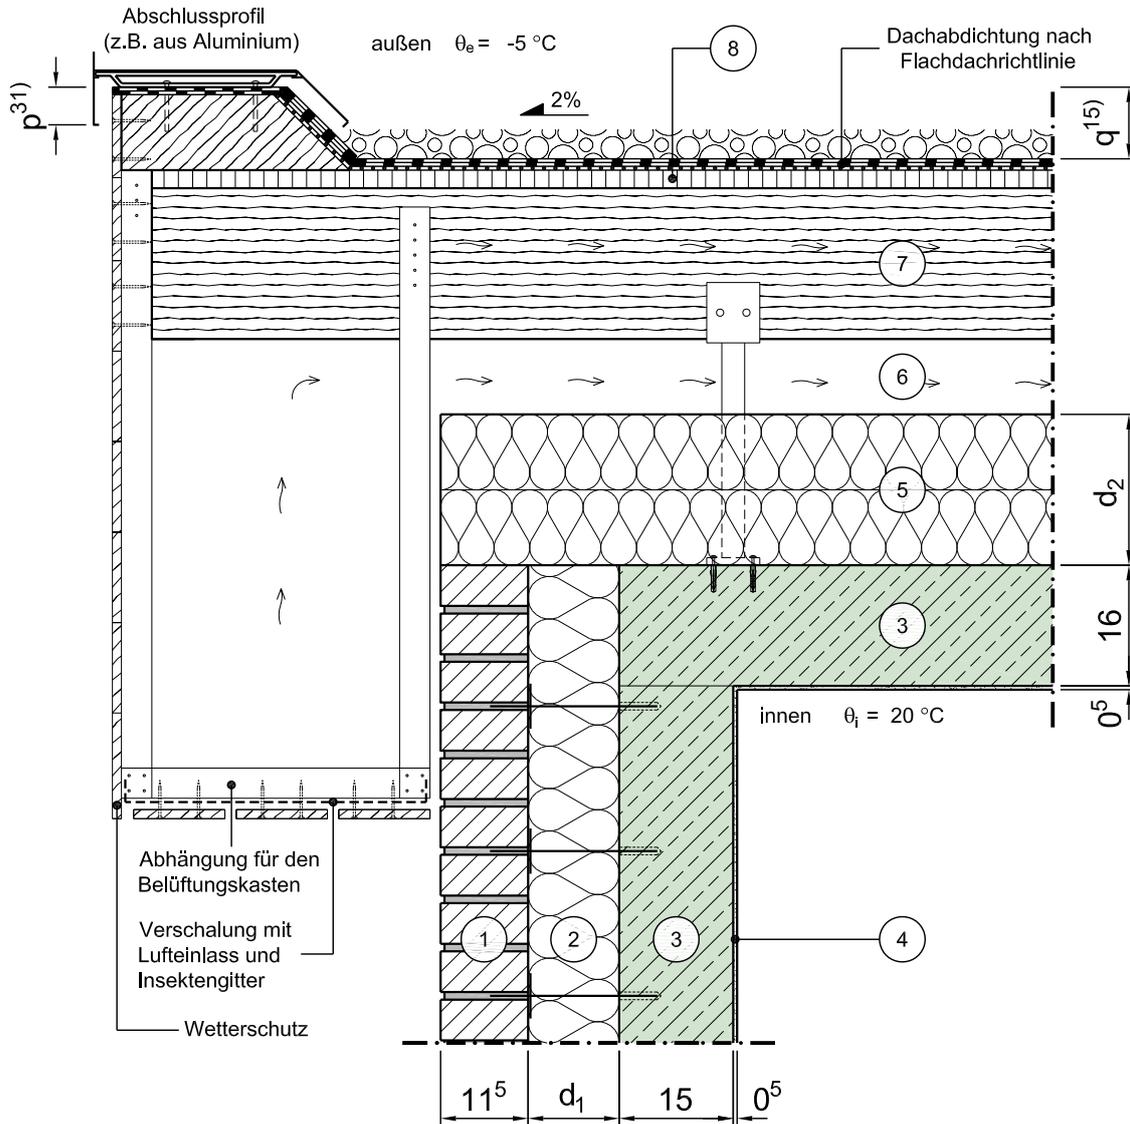

Vertikalschnitt

Maßstab 1:10

	Schichtbezeichnung	s [m]	ρ [kg/m ³]	λ [W/mK]		Schichtbezeichnung	s [m]	ρ [kg/m ³]	λ [W/mK]
①	Verblendmauerwerk	0,115	1800	0,99	⑦	2. Sparrenebene	-	-	-
②	Kerndämmplatte ²⁵⁾	d ₁	-	λ_1	⑧	Schalung mit Trenn- und Ausgleichsschicht	-	-	-
③	Stahlbeton	s.o.	2300	2,3	⑨	Dachabdichtung nach Flachdachrichtlinie	-	-	-
④	Innenputz	0,005	1400	0,70	⑩				
⑤	Wärmedämmung	d ₂	-	λ_2	⑪				
⑥	Belüftungsebene mit Ständerkonstruktion ¹²⁾	-	-	-	⑫				

Dieses Zeichnungsblatt ist dem "Planungsatlas für den Hochbau" entnommen. Bei der Verwendung ist zu beachten, dass im Gesamtwerk ggf. weitere konstruktionsrelevante Hinweise enthalten sind.