


Konstruktionsbeschreibung



Modell-Nr.	03-03-11-01
Konstruktionsart	Zweischalige Außenwand aus Normalbeton mit Kerndämmung
Anschluss	Rand (Traufe / Ortgang) des Flachdaches
Untergruppe	Porenbetondach mit Dämmung und Abdichtung, Attika umlaufend gedämmt, ohne Brüstung (nicht begehbar)

Variante

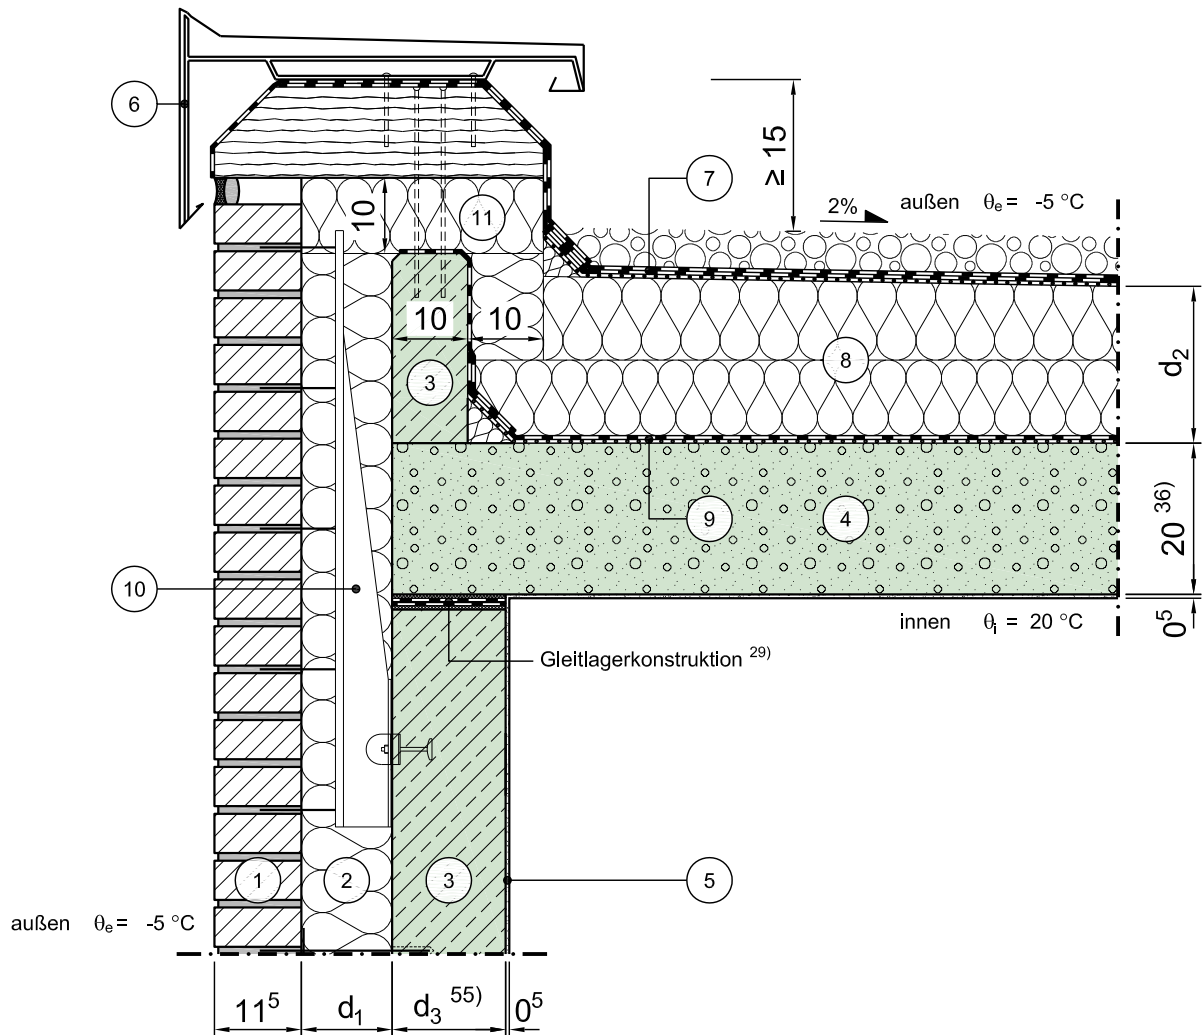

Vertikalschnitt

Maßstab 1:10

	Schichtbezeichnung	s [m]	ρ [kg/m ³]	λ [W/mK]		Schichtbezeichnung	s [m]	ρ [kg/m ³]	λ [W/mK]
①	Verblendmauerwerk	0,115	1800	0,99	⑦	Dachabdichtung nach Flachdachrichtlinie	-	-	-
②	Kerndämmung	d ₁	-	λ ₁	⑧	Wärmedämmung (als Gefälledämmung)	d ₂ ¹⁴⁾	-	λ ₂
③	Stahlbeton	s.o.	2300	2,3	⑨	Dampfsperre auf Trennschicht	-	-	-
④	Porenbetondachplatte ⁴³⁾	0,20 ³⁶⁾	-	0,14	⑩	Attika-Verblendanker (Beispiel nach Halfen)	-	-	-
⑤	Innenputz	0,005	1400	0,70	⑪	Wärmedämmung	0,10	-	λ ₂
⑥	Attikapprofil (z.B. aus Aluminium)	-	-	-	⑫				

Dieses Zeichnungsblatt ist dem "Planungsatlas für den Hochbau" entnommen.
Bei der Verwendung ist zu beachten, dass im Gesamtwerk ggf. weitere konstruktionsrelevante Hinweise enthalten sind.