


Konstruktionsbeschreibung

Modell-Nr.	03-04-11-01
Konstruktionsart	Zweischalige Außenwand aus Normalbeton mit Kerndämmung
Anschluss	First Pultdach
Untergruppe	zu beheiztem Dachraum, Pfettendach (15°), mit Aufsparrendämmung
Variante	ohne Dachüberstand

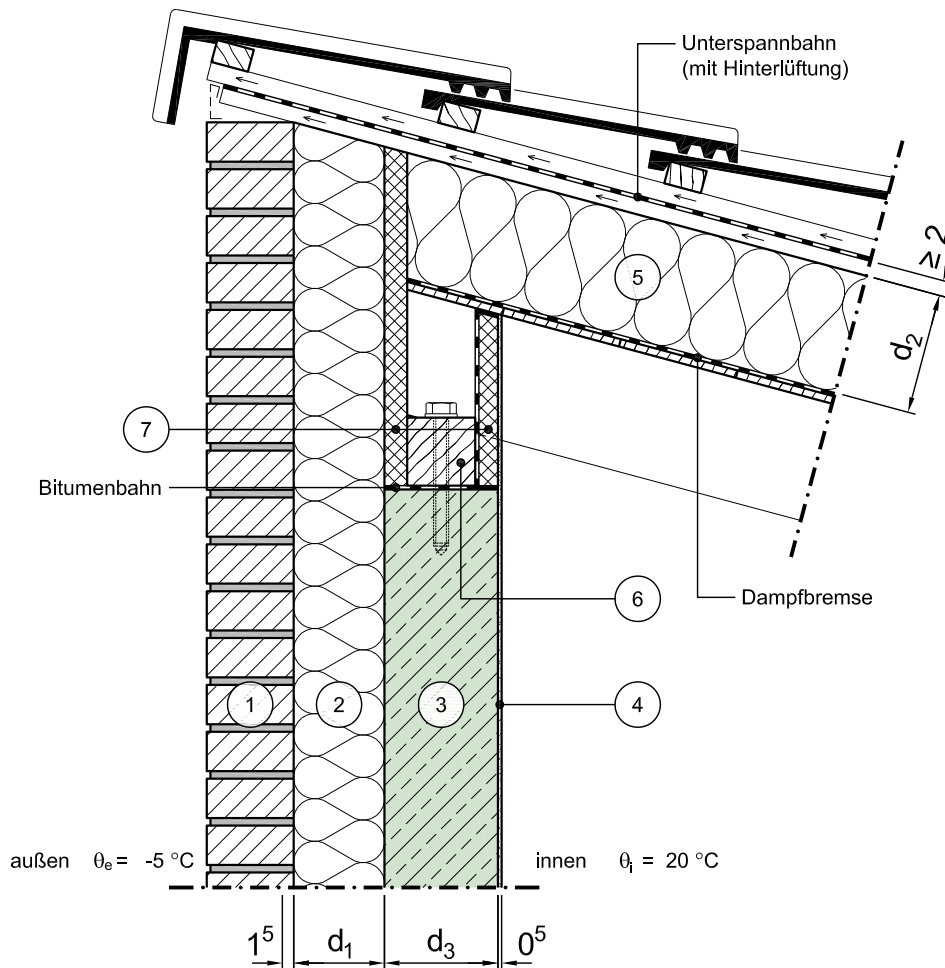

Vertikalschnitt

Maßstab 1:10

	Schichtbezeichnung	s [m]	ρ [kg/m ³]	λ [W/mK]		Schichtbezeichnung	s [m]	ρ [kg/m ³]	λ [W/mK]
①	Verblendmauerwerk	0,115	1800	0,99	⑦	Putzträgerplatte	0,030	500	0,35
②	Wärmedämmung	d ₁	-	$\lambda_1^{24)}$	⑧				
③	Stahlbeton ⁵⁵⁾	d ₃	2300	2,3	⑨				
④	Innenputz	0,005	1400	0,70	⑩				
⑤	Wärmedämmung	d ₂	-	λ_2	⑪				
⑥	Fußpfette auf Abdichtung mit Verankerung	0,09	500	0,13	⑫				