


Konstruktionsbeschreibung

Modell-Nr.	03-04-50-01
Konstruktionsart	Zweischalige Außenwand aus Normalbeton mit Kerndämmung
Anschluss	First des geneigten Daches
Untergruppe	zu beheiztem Dachraum, Ortbetondach

Variante

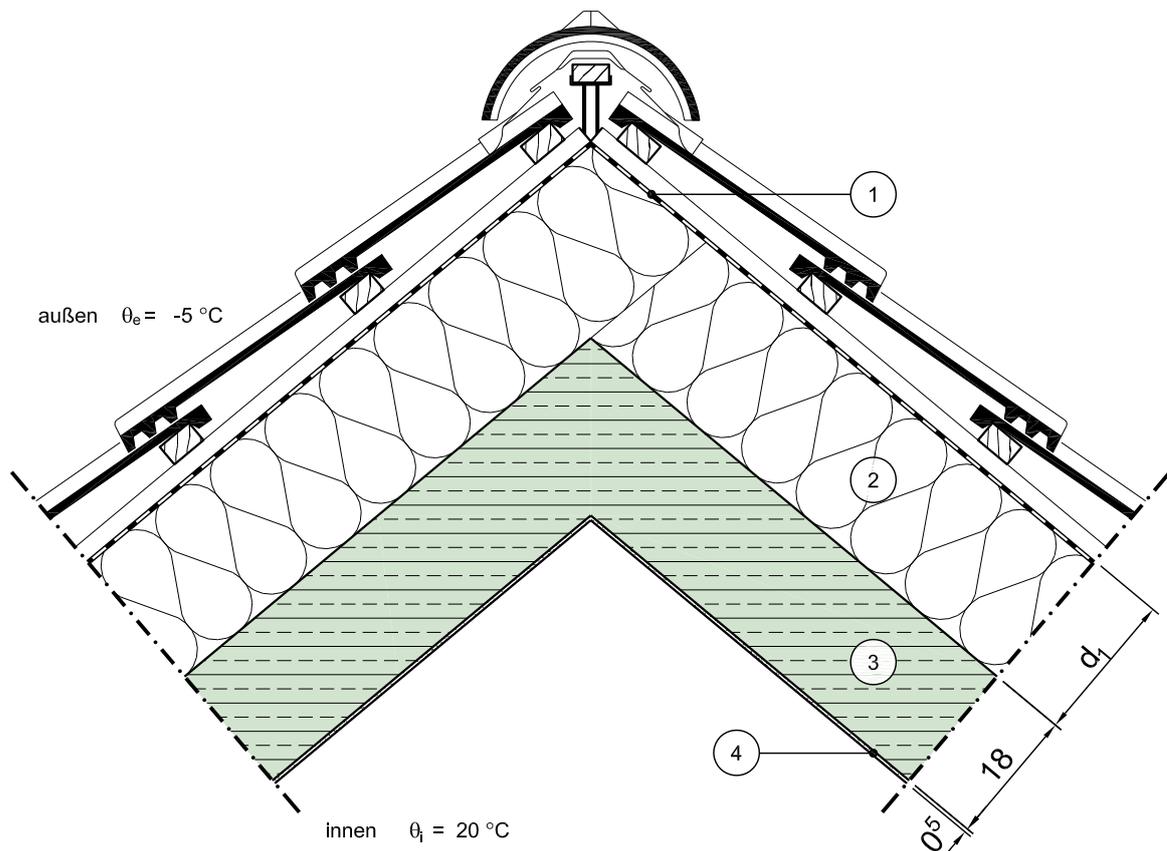

Vertikalschnitt

Maßstab 1:10

	Schichtbezeichnung	s [m]	ρ [kg/m ³]	λ [W/mK]		Schichtbezeichnung	s [m]	ρ [kg/m ³]	λ [W/mK]
①	Unterspannbahn	-	-	-	⑦				
②	Wärmedämmung	d ₁	-	λ ₁	⑧				
③	Stahlbeton	0,18	2300	2,3	⑨				
④	Innenputz	0,05	1400	0,70	⑩				
⑤					⑪				
⑥					⑫				