


Konstruktionsbeschreibung



Modell-Nr.	03-07-05-01
Konstruktionsart	Zweischalige Außenwand aus Normalbeton mit Kerndämmung
Anschluss	Außenwandkanten an Außenluft
Untergruppe	Versprung 90° (Außen- und Innenecke)

Variante

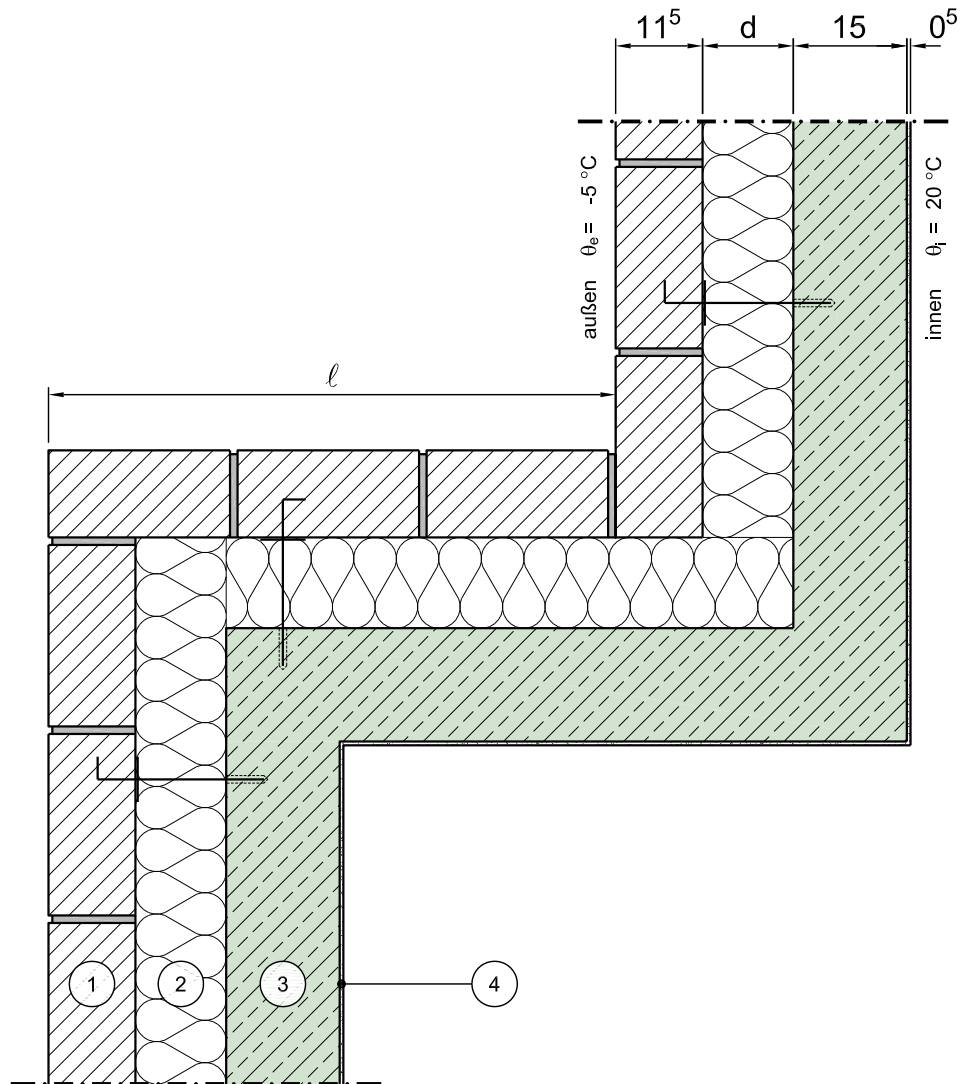

Horizontalschnitt

Maßstab 1:10

	Schichtbezeichnung	s [m]	ρ [kg/m³]	λ [W/mK]		Schichtbezeichnung	s [m]	ρ [kg/m³]	λ [W/mK]
①	Verblendmauerwerk	0,115	1800	0,99	⑦				
②	Kerndämmplatte ²⁵⁾	d	-	λ ²⁴⁾	⑧				
③	Stahlbeton	0,15	2300	2,3	⑨				
④	Innenputz	0,005	1400	0,70	⑩				
⑤					⑪				
⑥					⑫				

Dieses Zeichnungsblatt ist dem "Planungsatlas für den Hochbau" entnommen.
Bei der Verwendung ist zu beachten, dass im Gesamtwerk ggf. weitere konstruktionsrelevante Hinweise enthalten sind.