


# Konstruktionsbeschreibung

Modell-Nr.	03-09-05-01
Konstruktionsart	Zweischalige Außenwand aus Normalbeton mit Kerndämmung
Anschluss	Einbindende Innenwand in Außenwand
Untergruppe	Ohne Versatz, Gebäudetrennwand, zu unbeheiztem Raum

Variante

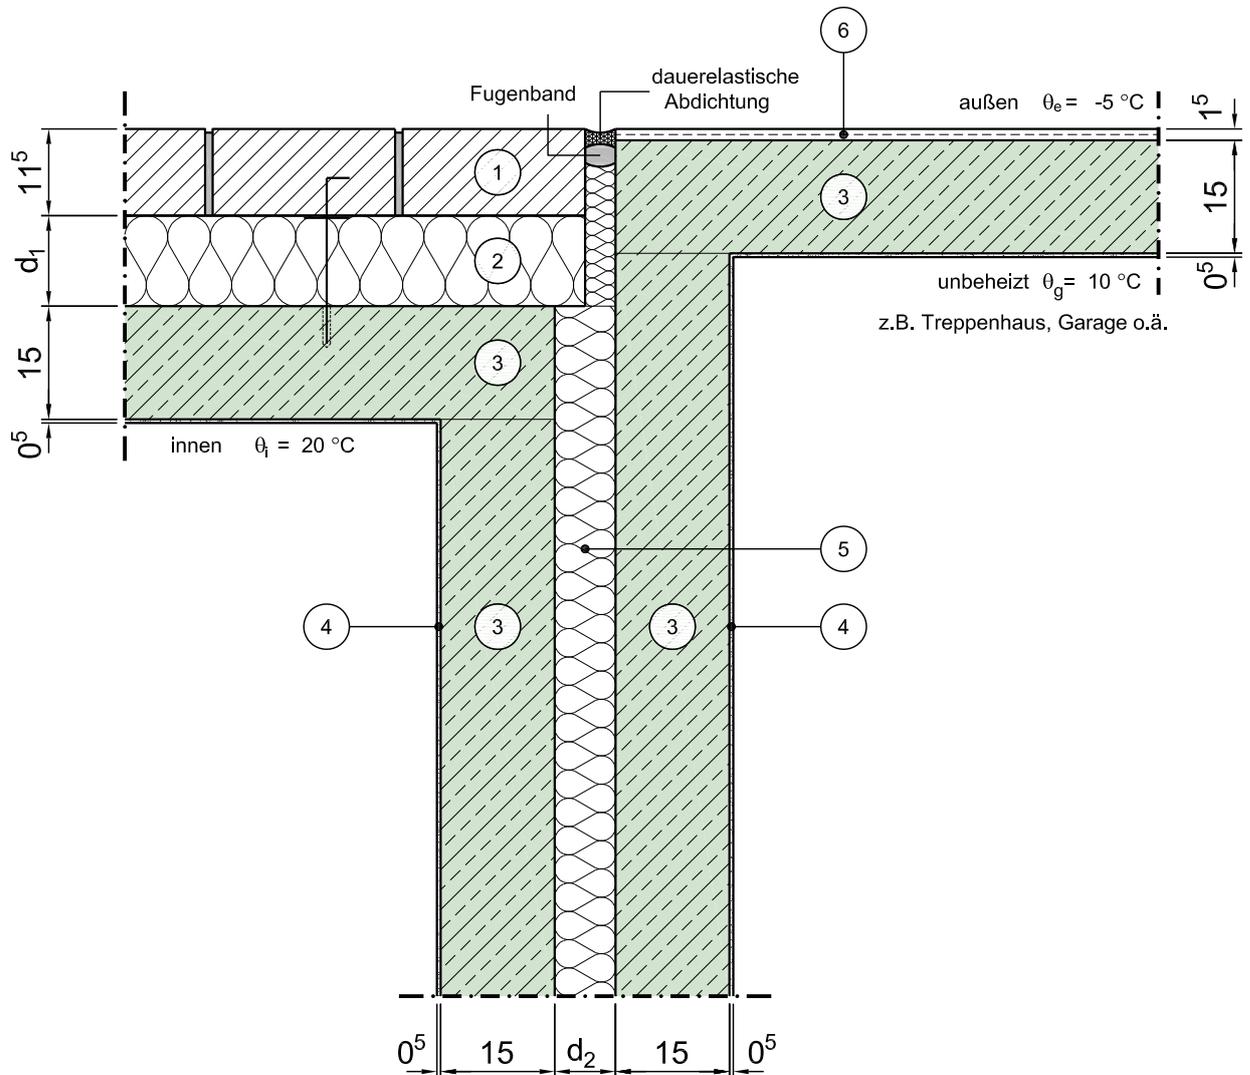

Horizontalschnitt

Maßstab 1:10

	Schichtbezeichnung	s [m]	$\rho$ [kg/m <sup>3</sup> ]	$\lambda$ [W/mK]		Schichtbezeichnung	s [m]	$\rho$ [kg/m <sup>3</sup> ]	$\lambda$ [W/mK]
①	Verblendmauerwerk	0,115	1800	0,99	⑦				
②	Kerndämmplatte <sup>25)</sup>	$d_1$	-	$\lambda^{24)}$	⑧				
③	Stahlbeton <sup>18)</sup>	0,15	2300	2,3	⑨				
④	Innenputz	0,005	1400	0,70	⑩				
⑤	Trennwand-Dämmung	$d_2$	-	0,040	⑪				
⑥	Außenputz	0,01	1400	0,87	⑫				