


Konstruktionsbeschreibung

Modell-Nr.	04-13-01-03
Konstruktionsart	Einschalige monolithische Außenwand aus Leichtbeton
Anschluss	Einbindende Decke in Außenwand
Untergruppe	

Variante Fenster ohne Rollladenkasten, zentrische Fensterlage, Var. 2

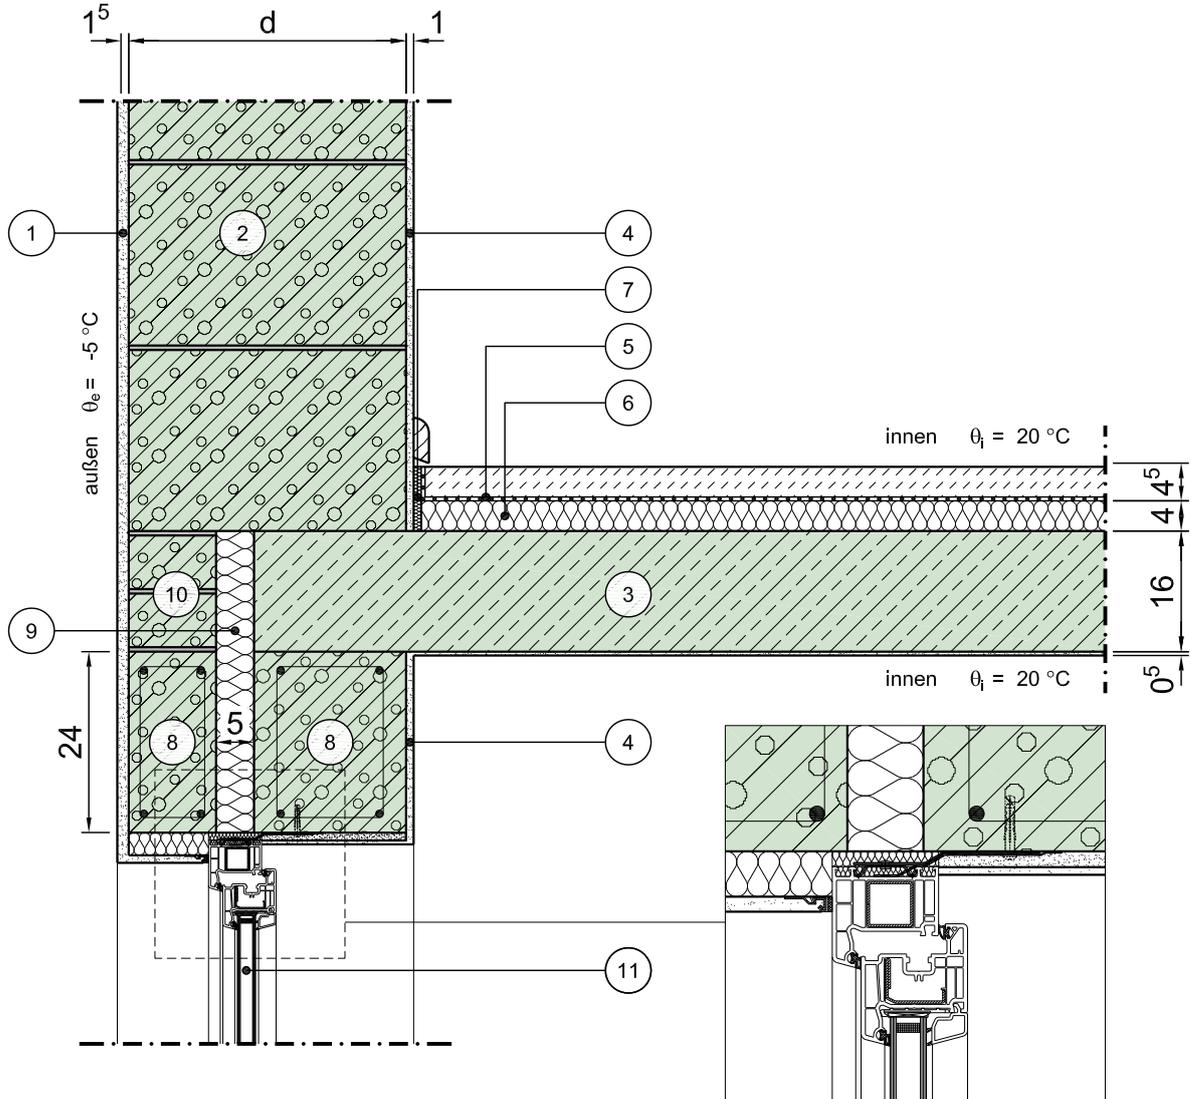

Vertikalschnitt

Maßstab 1:10

	Schichtbezeichnung	s [m]	ρ [kg/m ³]	λ [W/mK]		Schichtbezeichnung	s [m]	ρ [kg/m ³]	λ [W/mK]
①	Außenputz	0,015	1800	0,87	⑦	Randdämmstreifen	0,01	-	0,040
②	Haufwerksporiger Leichtbeton (LAC) ¹⁾	d	-	λ	⑧	Sturz aus Leichtbeton	s.o. ⁹⁾	1600	1,0
③	Stahlbeton ³⁾	0,16	2300	2,3	⑨	Wärmedämmung	0,05 ⁹⁾	-	0,040
④	Innenputz	s.o.	1400	0,70	⑩	Vorsatzstein (wie Pos. 2)	0,115	-	λ
⑤	Estrich auf Trennlage	0,045	2000	1,4	⑪	Tür / Fensterelement ^{4a)}	0,07	-	$\lambda_{\text{Fen}}^{4b)}$
⑥	Trittschaldämmung	0,04	-	0,040	⑫				

Dieses Zeichnungsblatt ist dem "Planungsatlas für den Hochbau" entnommen. Bei der Verwendung ist zu beachten, dass im Gesamtwerk ggf. weitere konstruktionsrelevante Hinweise enthalten sind.