


Variante	Fenster mit Rollladenkasten, zentrische Fensterlage, Var. 1
----------	---

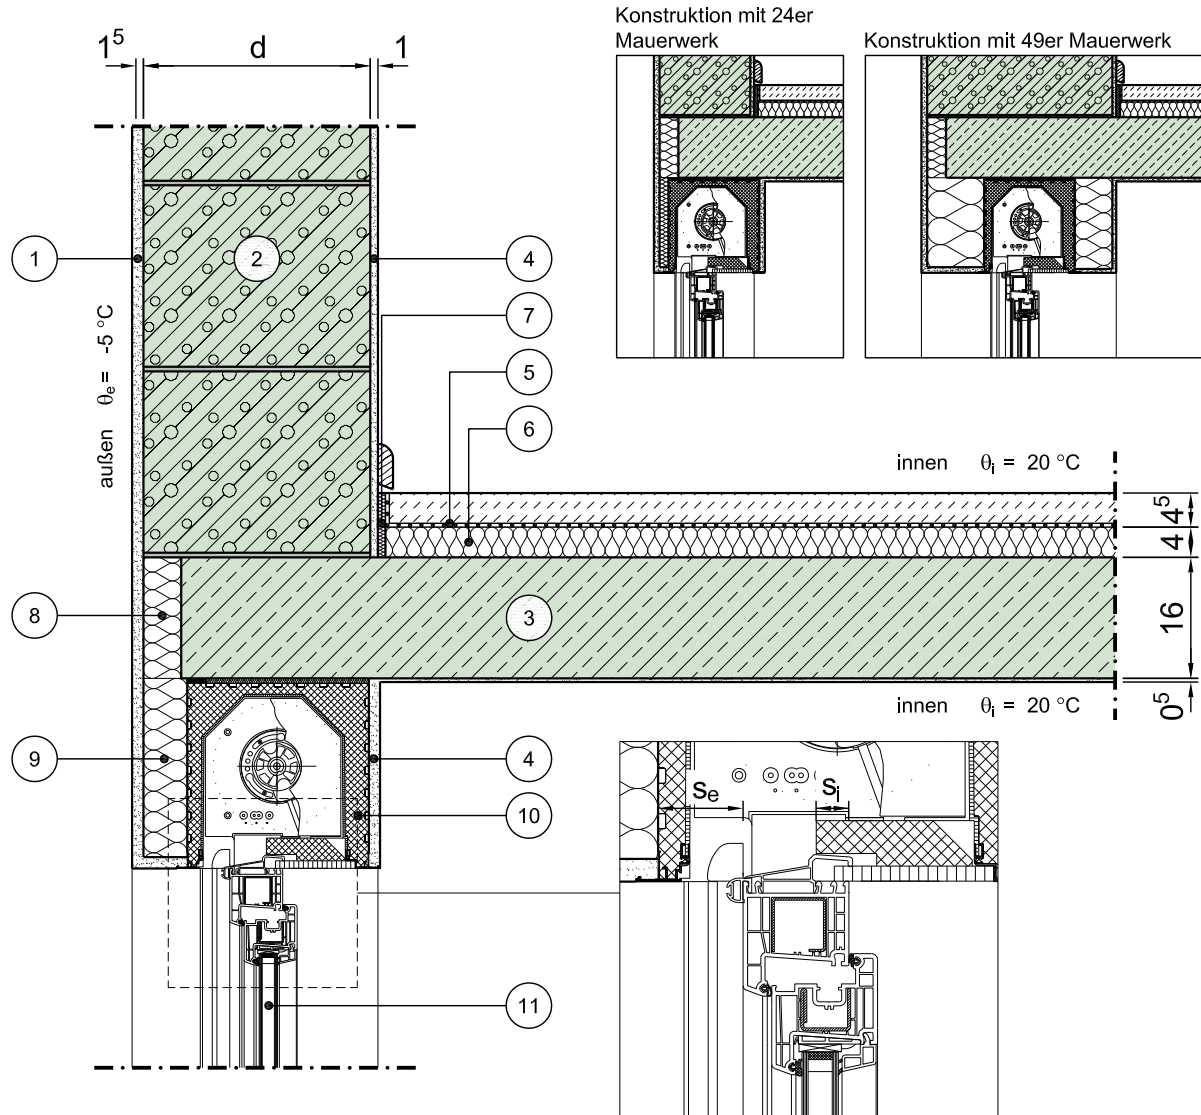

Maßstab 1:10

	Schichtbezeichnung	s [m]	ρ [kg/m ³]	λ [W/mK]		Schichtbezeichnung	s [m]	ρ [kg/m ³]	λ [W/mK]
①	Außenputz	0,015	1800	0,87	⑦	Randdämmstreifen	0,01	-	0,040
②	Haufwerksporiger Leichtbeton (LAC) ¹⁾	d	-	λ	⑧	Wärmedämmung	0,05	-	0,040
③	Stahlbeton	0,16	2300	2,3	⑨	Wärmedämmung ⁶⁾	-	-	0,040
④	Innenputz	s.o.	1400	0,70	⑩	Rollladenkasten ⁶⁾	0,25	-	0,46
⑤	Estrich auf Trennlage	0,045	2000	1,4	⑪	Tür / Fensterelement ^{4a)}	0,07	-	$\lambda_{\text{Fen}}^{4b)}$
⑥	Trittschalldämmung	0,04	-	0,040	⑫				

Dieses Zeichnungsblatt ist dem "Planungsatlas für den Hochbau" entnommen.
Bei der Verwendung ist zu beachten, dass im Gesamtwerk ggf. weitere konstruktionsrelevante Hinweise enthalten sind.