


# Konstruktionsbeschreibung

Modell-Nr.	04-14-01-01
Konstruktionsart	Einschalige monolithische Außenwand aus Leichtbeton
Anschluss	Einbindende Decke in Kelleraußenwand
Untergruppe	im Sockelbereich, Decke zu beheiztem Keller, Var. 1 (Kellerwand aus Normalbeton)

Variante

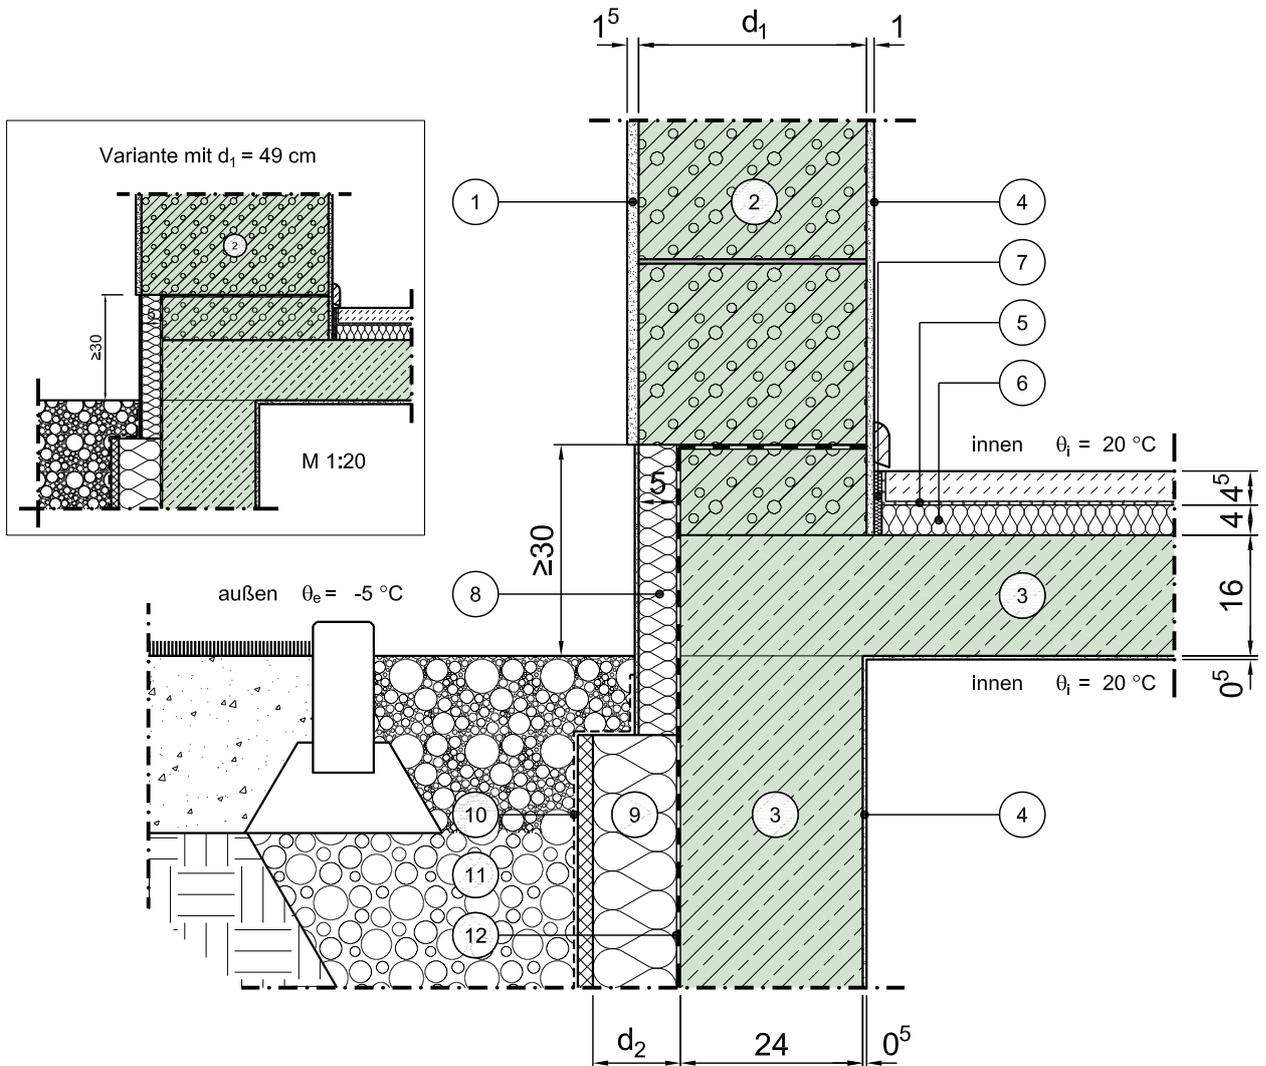

Vertikalschnitt

Maßstab 1:10

	Schichtbezeichnung	s [m]	$\rho$ [kg/m <sup>3</sup> ]	$\lambda$ [W/mK]		Schichtbezeichnung	s [m]	$\rho$ [kg/m <sup>3</sup> ]	$\lambda$ [W/mK]
①	Außenputz	0,015	1800	0,87	⑦	Randdämmstreifen	0,01	-	0,040
②	Haufwerksporiger Leichtbeton (LAC) <sup>1)</sup>	d <sub>1</sub>	-	$\lambda$	⑧	Perimeterdämmung mit Außensockelputz	0,05	-	0,040
③	Stahlbeton	s.o.	2300	2,3	⑨	Perimeterdämmung	d <sub>2</sub>	-	0,040
④	Innenputz	s.o.	1400	0,70	⑩	Drainplatte mit Filtervlies	0,025	-	-
⑤	Estrich auf Trennlage	0,045	2000	1,4	⑪	Boden / Vefüllmaterial teilweise verdichtet	-	-	2,1
⑥	Trittschaldämmung	0,04	-	0,040	⑫	Abdichtung nach DIN 18195 <sup>5)</sup>	-	-	-

Dieses Zeichnungsblatt ist dem "Planungsatlas für den Hochbau" entnommen.  
Bei der Verwendung ist zu beachten, dass im Gesamtwerk ggf. weitere konstruktionsrelevante Hinweise enthalten sind.