


Konstruktionsbeschreibung



Modell-Nr.	04-14-01-02
Konstruktionsart	Einschalige monolithische Außenwand aus Leichtbeton
Anschluss	Einbindende Decke in Kelleraußenwand
Untergruppe	im Sockelbereich, Decke zu beheiztem Keller, Var. 1 (Kellerwand aus Normalbeton)
Variante	mit Fenster/Tür

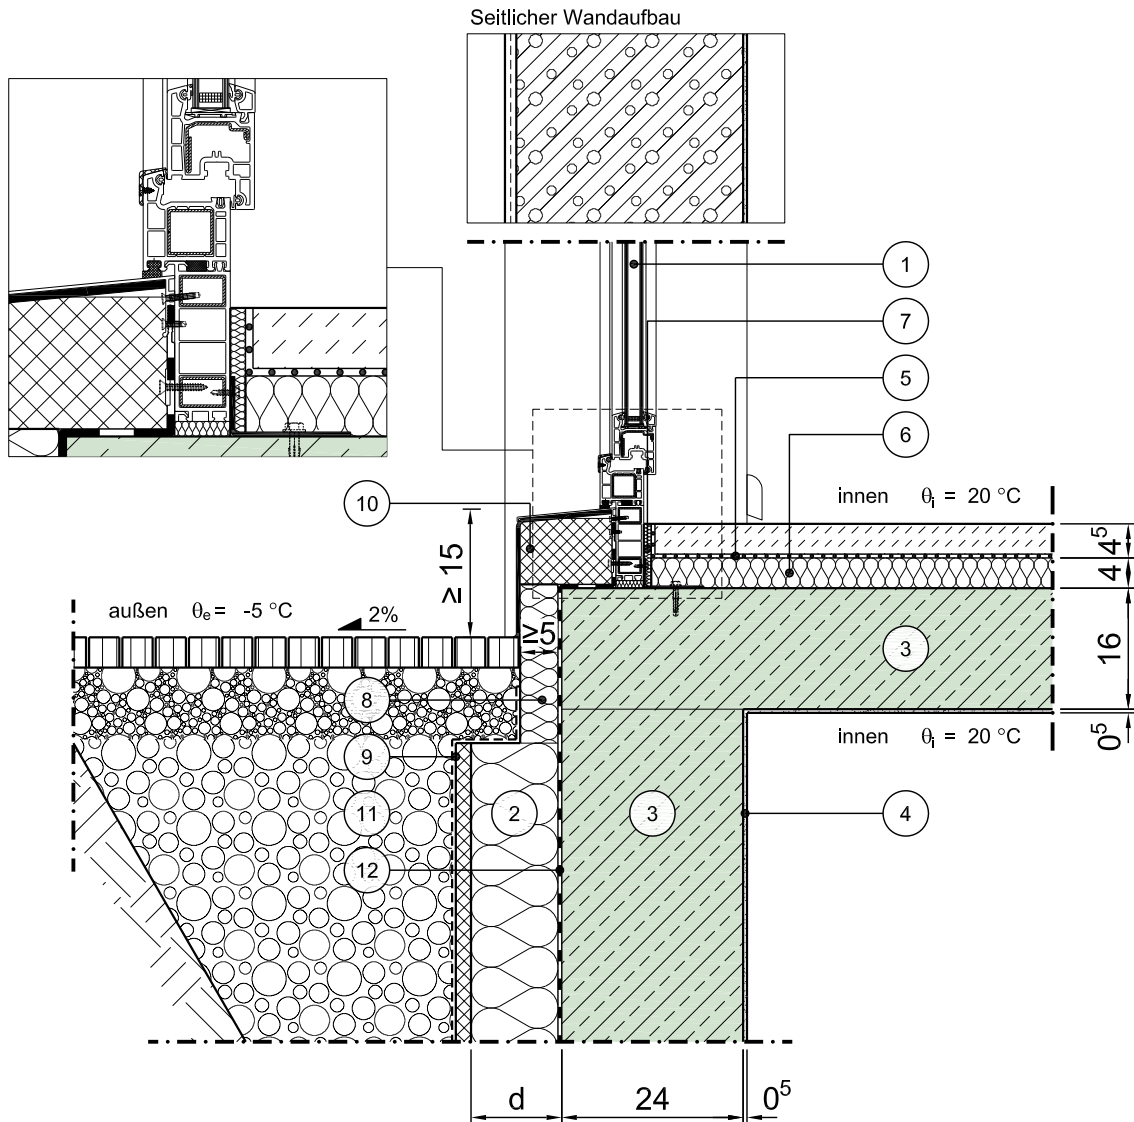

Vertikalschnitt

Maßstab 1:10

	Schichtbezeichnung	s [m]	ρ [kg/m³]	λ [W/mK]		Schichtbezeichnung	s [m]	ρ [kg/m³]	λ [W/mK]
①	Tür / Fensterelement ^{4a)}	0,07	-	λ _{Fen} ^{4b)}	⑦	Randdämmstreifen	0,01	-	0,040
②	Perimeterdämmung	d	-	λ ²⁴⁾	⑧	Perimeterdämmung	0,05	-	λ ²⁴⁾
③	Stahlbeton	s.o.	2300	2,3	⑨	Drainagematte mit Filtervlies	0,025	-	-
④	Innenputz	0,005	1400	0,70	⑩	Trittfeste Dämmung	s.o.	-	0,04
⑤	Estrich auf Trennlage	0,045	2000	1,4	⑪	Boden/Verfüllmaterial teilweise verdichtet	-	-	2,1
⑥	Trittschaldämmung	0,04	-	0,040	⑫	Abdichtung nach DIN 18195 ⁵⁾	-	-	-

Dieses Zeichnungsblatt ist dem "Planungsatlas für den Hochbau" entnommen.
Bei der Verwendung ist zu beachten, dass im Gesamtwerk ggf. weitere konstruktionsrelevante Hinweise enthalten sind.