


Konstruktionsbeschreibung



Modell-Nr.	04-14-26-01
Konstruktionsart	Einschalige monolithische Außenwand aus Leichtbeton
Anschluss	Einbindende Decke in Kelleraußenwand
Untergruppe	im Erdbereich, Decke zu unbeheiztem Keller, außenseitig gedämmt, Var. 2

Variante

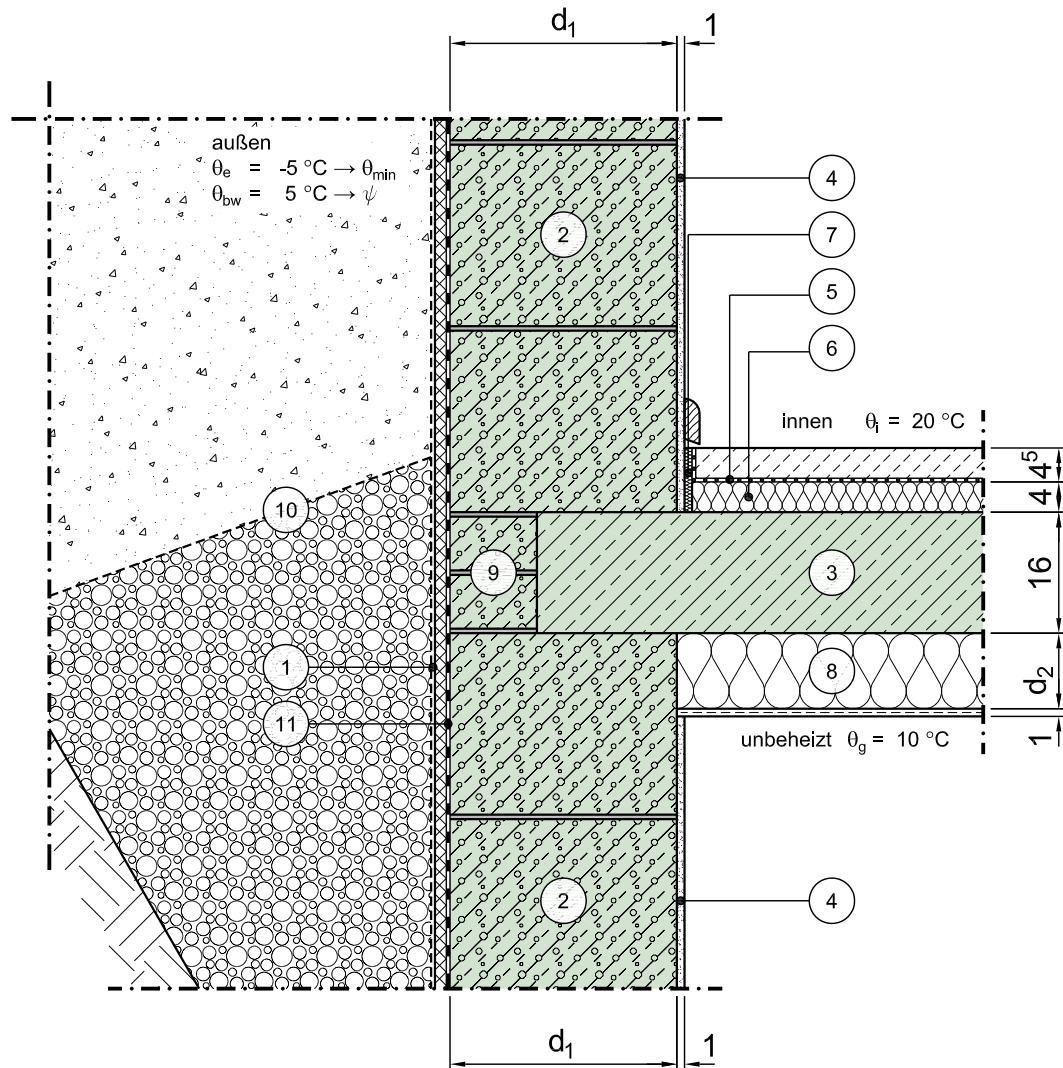

Vertikalschnitt

Maßstab 1:10

	Schichtbezeichnung	s [m]	ρ [kg/m ³]	λ [W/mK]		Schichtbezeichnung	s [m]	ρ [kg/m ³]	λ [W/mK]
①	Drainplatte mit Filtervlies	0,025	-	-	⑦	Randdämmstreifen	0,01	-	0,040
②	Haufwerksporiger Leichtbeton (LAC) ¹⁾	d_1	-	λ	⑧	Wärmedämmung	d_2	-	0,040
③	Stahlbeton	0,16	2300	2,3	⑨	Vorsatzstein	0,115	-	λ
④	Innenputz	0,01	1400	0,70	⑩	Boden / Vefüllmaterial teilweise verdichtet	-	-	2,1
⑤	Estrich auf Trennlage	0,045	2000	1,4	⑪	Abdichtung nach DIN 18195	-	-	-
⑥	Trittschalldämmung	0,04	-	0,040	⑫				

Dieses Zeichnungsblatt ist dem "Planungsatlas für den Hochbau" entnommen.
Bei der Verwendung ist zu beachten, dass im Gesamtwerk ggf. weitere konstruktionsrelevante Hinweise enthalten sind.