


# Konstruktionsbeschreibung

Modell-Nr.	04-14-32-02
Konstruktionsart	Einschalige monolithische Außenwand aus Leichtbeton
Anschluss	Einbindende Decke in Kelleraußenwand
Untergruppe	im Sockelbereich, Decke zu Außenluft von unten (z.B. Tiefgarage), außenseitig gedämmt

Variante

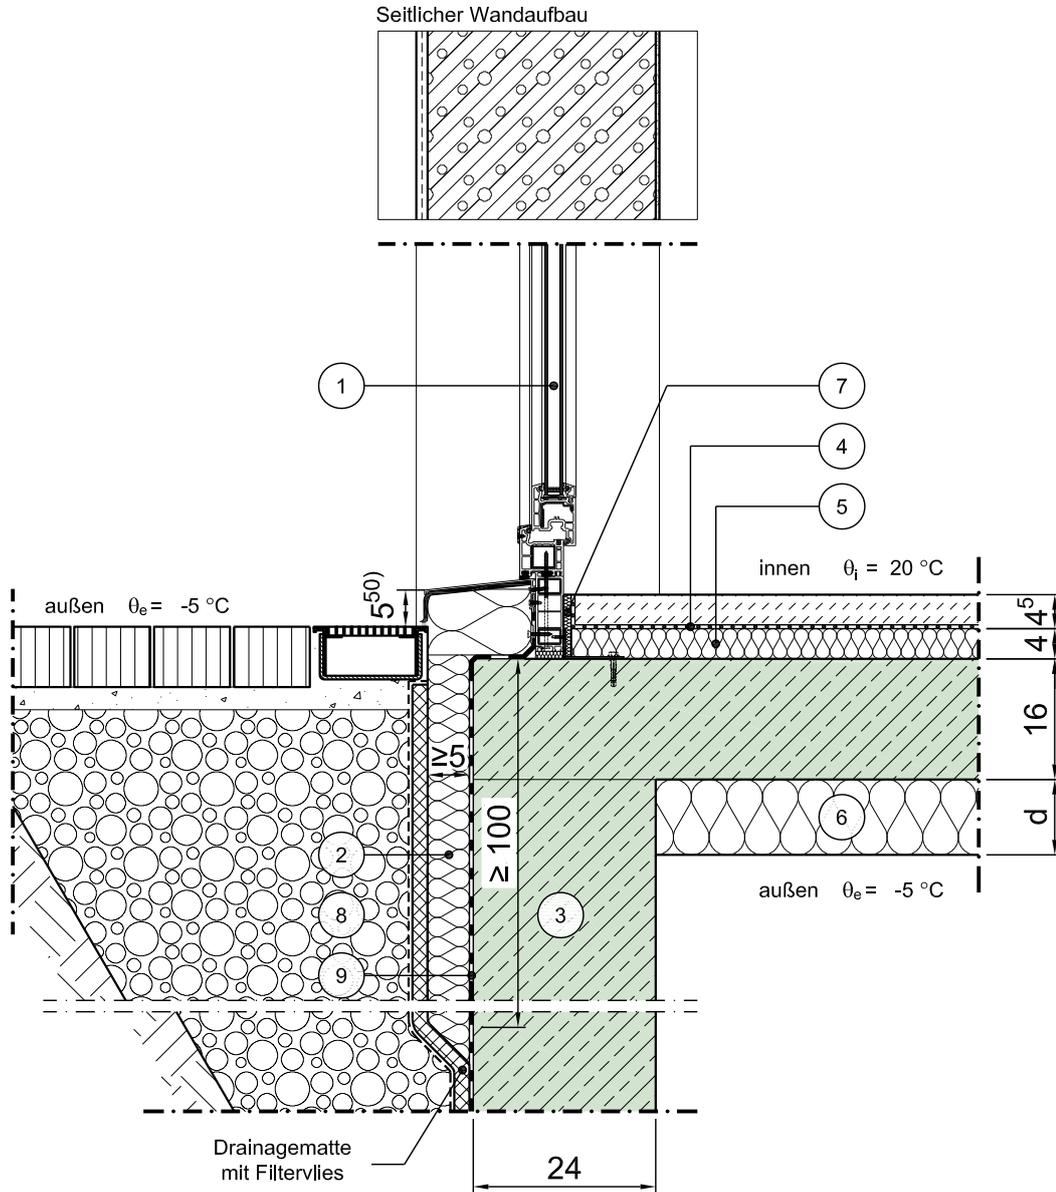

Vertikalschnitt

Maßstab 1:10

	Schichtbezeichnung	s [m]	ρ [kg/m <sup>3</sup> ]	λ [W/mK]		Schichtbezeichnung	s [m]	ρ [kg/m <sup>3</sup> ]	λ [W/mK]
①	Tür / Fensterelement <sup>4a)</sup>	0,07	-	λ <sub>Fen</sub> <sup>4b)</sup>	⑦	Randdämmstreifen	0,01	-	0,040
②	Perimeterdämmung	s.o.	-	0,040	⑧	Boden / Vefüllmaterial teilweise verdichtet	-	-	2,1
③	Stahlbeton	s.o.	2300	2,3	⑨	Abdichtung nach DIN 18195 <sup>5)</sup>	-	-	-
④	Estrich auf Trennlage	0,045	2000	1,4	⑩				
⑤	Trittschalldämmung	0,04	-	0,040	⑪				
⑥	Wärmedämmung	d	-	λ <sub>2</sub>	⑫				

Dieses Zeichnungsblatt ist dem "Planungsatlas für den Hochbau" entnommen.  
Bei der Verwendung ist zu beachten, dass im Gesamtwerk ggf. weitere konstruktionsrelevante Hinweise enthalten sind.