


Konstruktionsbeschreibung



Modell-Nr.	04-21-03-01
Konstruktionsart	Einschalige monolithische Außenwand aus Leichtbeton
Anschluss	Bodenplatte im Sockelbereich
Untergruppe	Mit Frostschräge, perimetergedämmt, Frostschräge komplett gedämmt

Variante

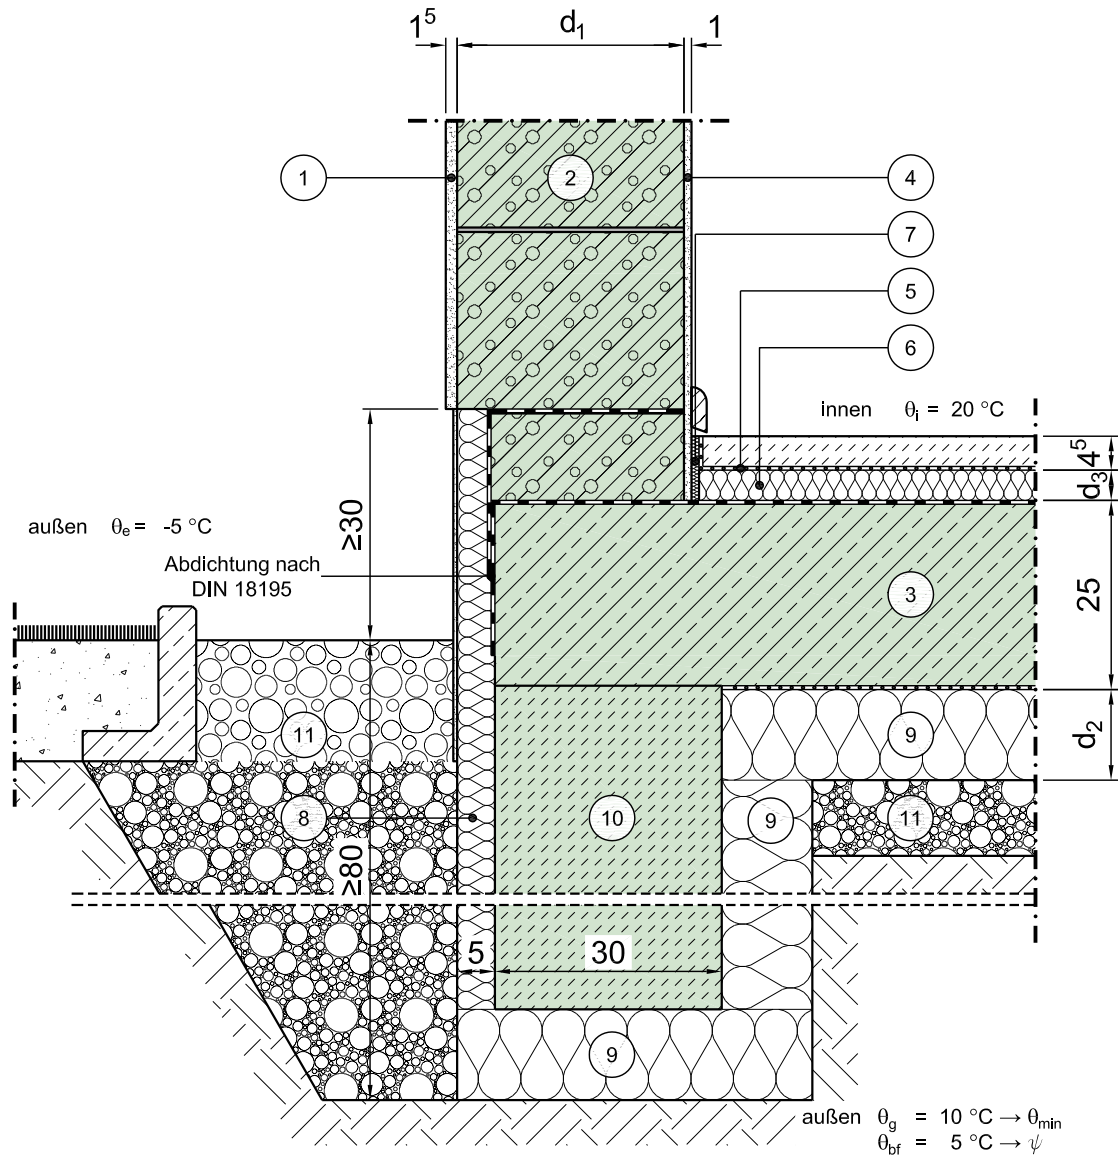

Vertikalschnitt

Maßstab 1:10

	Schichtbezeichnung	s [m]	ρ [kg/m³]	λ [W/mK]		Schichtbezeichnung	s [m]	ρ [kg/m³]	λ [W/mK]
①	Außenputz	0,015	1800	0,87	⑦	Randdämmstreifen	0,01	-	0,040
②	Haufwerksporiger Leichtbeton (LAC) ¹⁾	d ₁	-	λ ₁	⑧	Perimeterdämmung mit Sockelputz	0,05	-	0,040
③	Stahlbeton, Beton mit hohem Wassereindringwiderstand	0,25	2300	2,3	⑨	Perimeterdämmung ³⁴⁾ unter Trennlage	d ₂	-	λ ₂
④	Innenputz	0,01	1400	0,70	⑩	Frostschräge ²²⁾	0,30	> 1800	2,0
⑤	Estrich auf Trennlage	0,045	2000	1,4	⑪	Boden / Vefüllmaterial teilweise verdichtet	-	-	2,1
⑥	Trittschalldämmung	d ₃	-	λ ₂	⑫				

Dieses Zeichnungsblatt ist dem "Planungsatlas für den Hochbau" entnommen.
Bei der Verwendung ist zu beachten, dass im Gesamtwerk ggf. weitere konstruktionsrelevante Hinweise enthalten sind.