


# Konstruktionsbeschreibung

Modell-Nr.	05-03-07-01
Konstruktionsart	Stb.-Sandwichfassade
Anschluss	Rand (Traufe / Ortgang) des Flachdaches
Untergruppe	Hohlplattendecke mit Dämmung und Abdichtung, thermisch getrenntes Betonelement als Attika, begehbare Dach

Variante

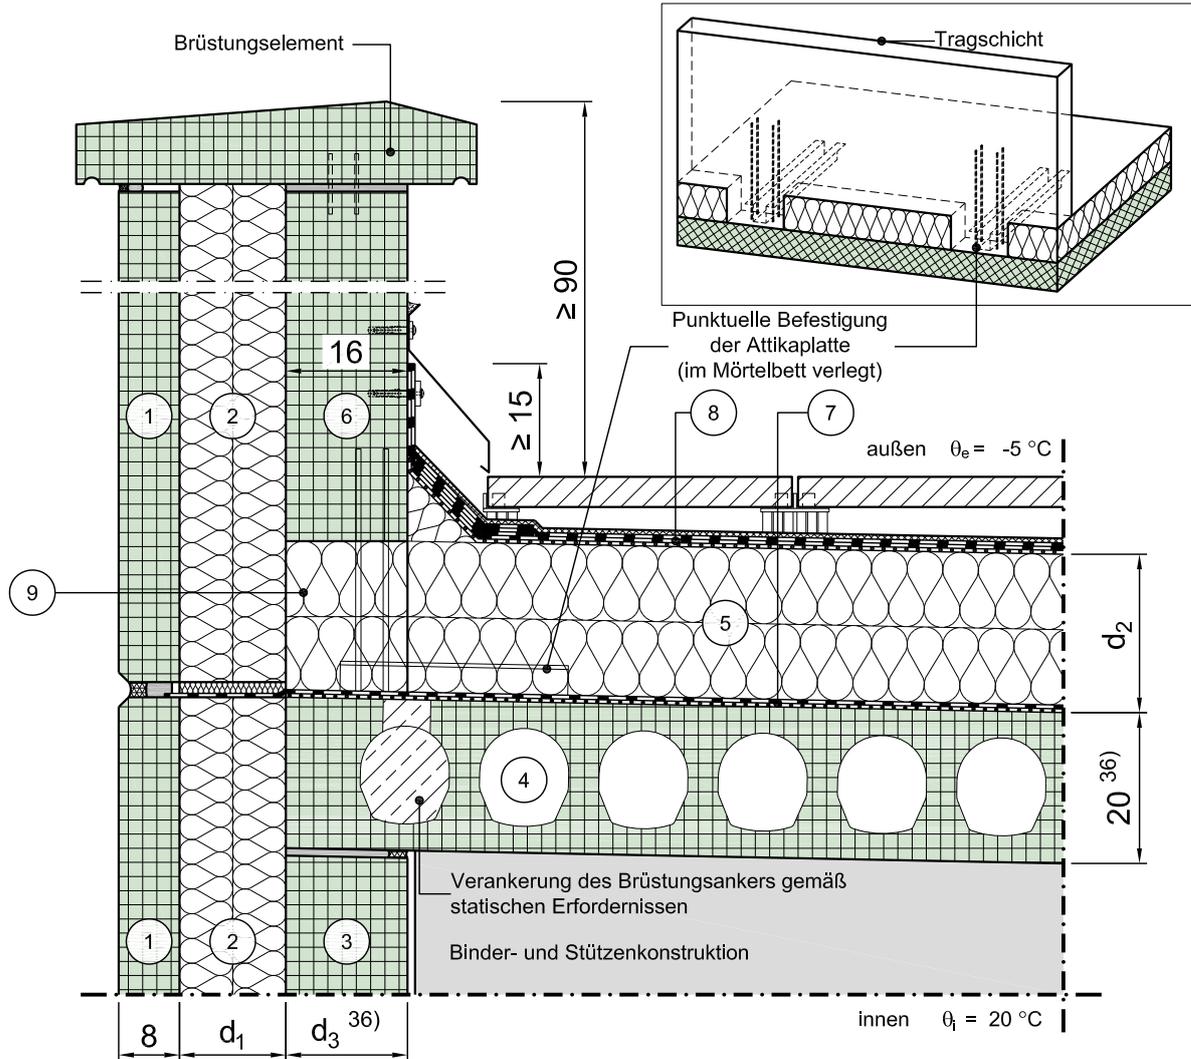

Vertikalschnitt

Maßstab 1:10

	Schichtbezeichnung	s [m]	ρ [kg/m <sup>3</sup> ]	λ [W/mK]		Schichtbezeichnung	s [m]	ρ [kg/m <sup>3</sup> ]	λ [W/mK]
①	Vorsatzschicht	0,08	2300	2,3	⑦	Dampfsperre auf Trennschicht	-	-	-
②	Kerndämmung	d <sub>1</sub>	-	λ <sub>1</sub> <sup>24)</sup>	⑧	Dachabdichtung nach Flachdachrichtlinie	-	-	-
③	Tragschicht	d <sub>3</sub> <sup>36)</sup>	2300	2,3	⑨	Wärmedämmung	-	-	-
④	Stahl- bzw. Spanbetondecken	20 <sup>36)</sup>	2300	2,3	⑩				
⑤	Wärmedämmung (ggf. als Gefälledämmung)	d <sub>2</sub> <sup>14)</sup>	-	λ <sub>2</sub>	⑪				
⑥	Tragschicht der Attikaplatte	0,16	2300	2,3	⑫				