


# Konstruktionsbeschreibung

Modell-Nr.	05-03-54-01
Konstruktionsart	Stb.-Sandwichfassade
Anschluss	Rand (Traufe / Ortgang) des Flachdaches
Untergruppe	Tragschicht aus Trapezprofilen mit Dämmung und Foliendeckung, gesamte Sandwichwand als umlaufend gedämmte Attika, Ortgang

Variante

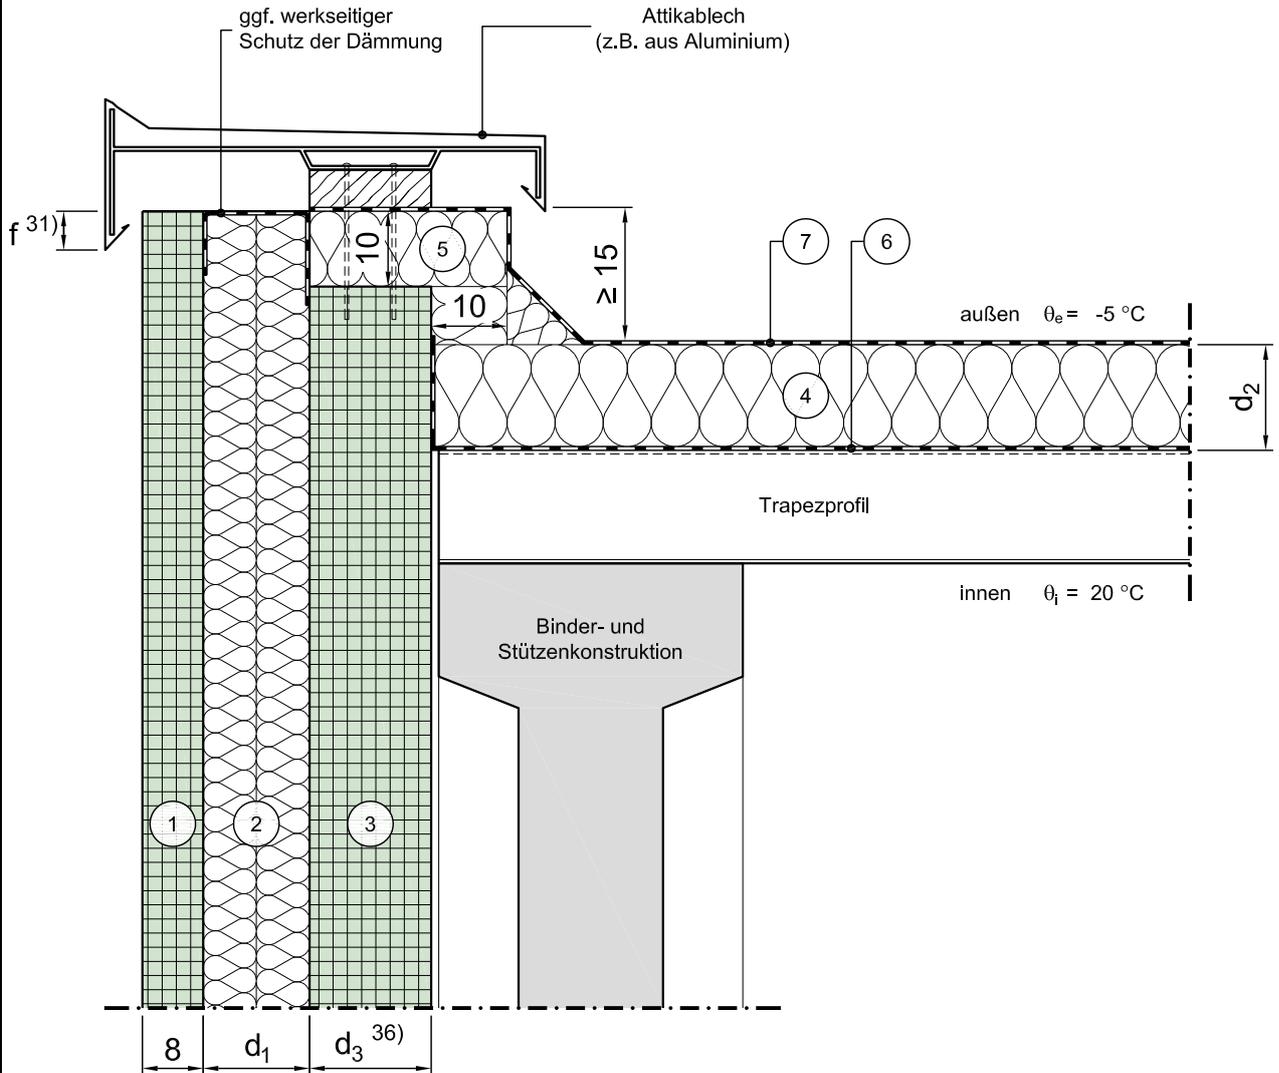

Vertikalschnitt

Maßstab 1:10

	Schichtbezeichnung	s [m]	ρ [kg/m <sup>3</sup> ]	λ [W/mK]		Schichtbezeichnung	s [m]	ρ [kg/m <sup>3</sup> ]	λ [W/mK]
①	Vorsatzschicht	0,08	2300	2,3	⑦	Dachabdichtung (z.B. Folienabdichtung)	-	-	-
②	Kerndämmung	d <sub>1</sub>	-	λ <sub>1</sub> <sup>24)</sup>	⑧				
③	Tragschicht	d <sub>3</sub> <sup>36)</sup>	2300	2,3	⑨				
④	Wärmedämmung	d <sub>2</sub>	-	λ <sub>2</sub>	⑩				
⑤	Druckfeste Dämmung	s.o.	-	λ <sub>2</sub>	⑪				
⑥	trittfeste Dampfsperre	-	-	-	⑫				

Dieses Zeichnungsblatt ist dem "Planungsatlas für den Hochbau" entnommen. Bei der Verwendung ist zu beachten, dass im Gesamtwerk ggf. weitere konstruktionsrelevante Hinweise enthalten sind.