


# Konstruktionsbeschreibung

Modell-Nr.	05-07-01-01
Konstruktionsart	Stb.-Sandwichfassade
Anschluss	Außenwandkanten an Außenluft
Untergruppe	Außenecke 90°, Stütze vor der Tragschicht

Variante

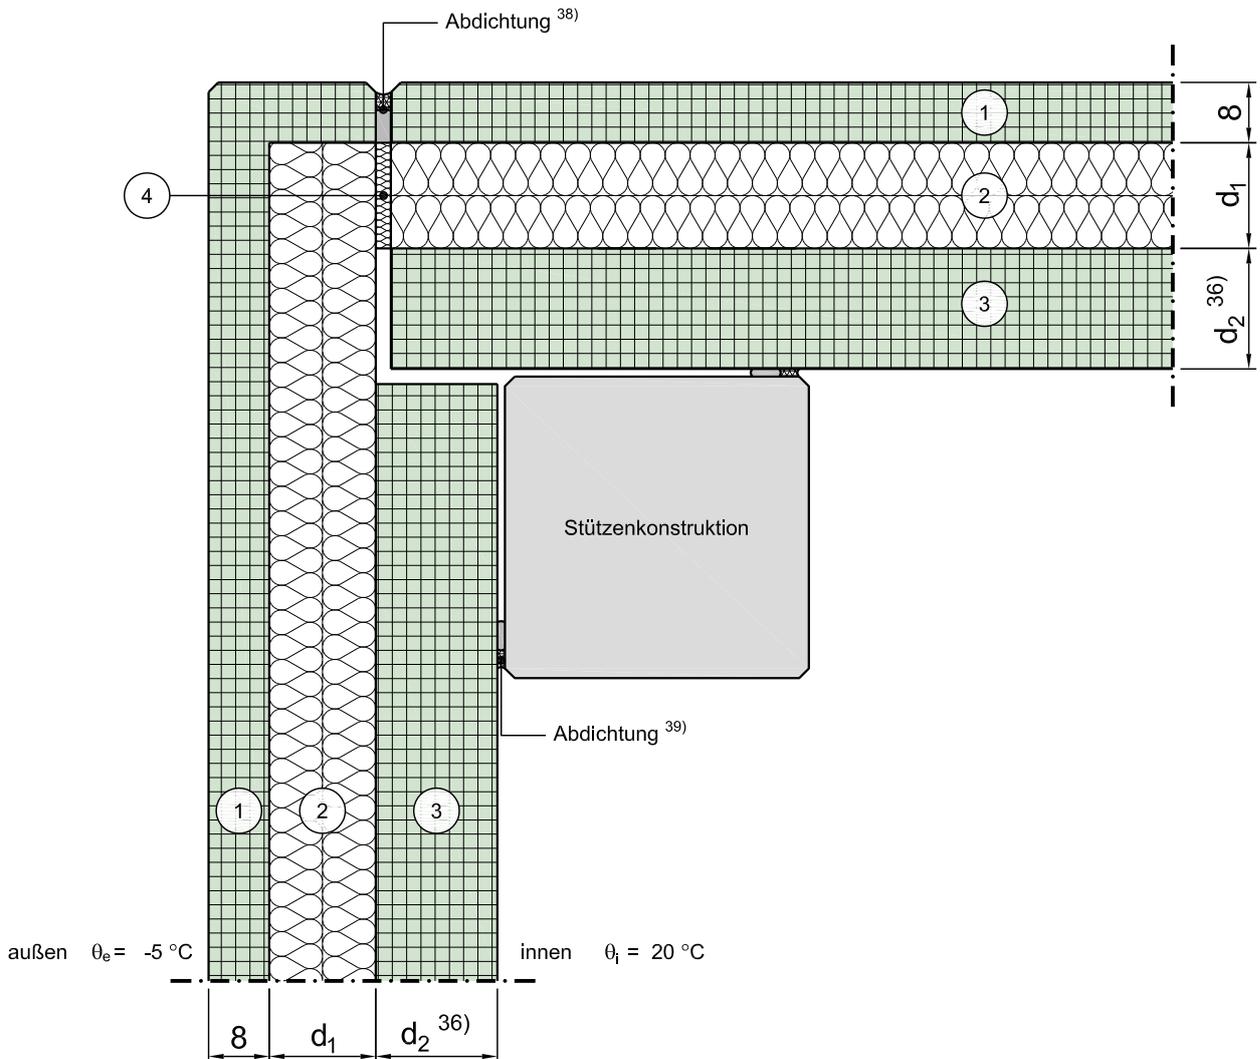

Horizontalschnitt

Maßstab 1:10

	Schichtbezeichnung	s [m]	$\rho$ [kg/m <sup>3</sup> ]	$\lambda$ [W/mK]		Schichtbezeichnung	s [m]	$\rho$ [kg/m <sup>3</sup> ]	$\lambda$ [W/mK]
①	Vorsatzschicht	0,08	2300	2,3	⑦				
②	Kerndämmung	$d_1$	-	$\lambda_1^{24)}$	⑧				
③	Tragschicht	$d_2^{36)}$	2300	2,3	⑨				
④	Fugendämmung <sup>37)</sup>	-	-	-	⑩				
⑤					⑪				
⑥					⑫				