


Konstruktionsbeschreibung

Modell-Nr.	05-07-07-01
Konstruktionsart	Stb.-Sandwichfassade
Anschluss	Außenwandkanten an Außenluft
Untergruppe	Innenecke 90°, Stütze in der Ebene der Vorsatzschicht

Variante

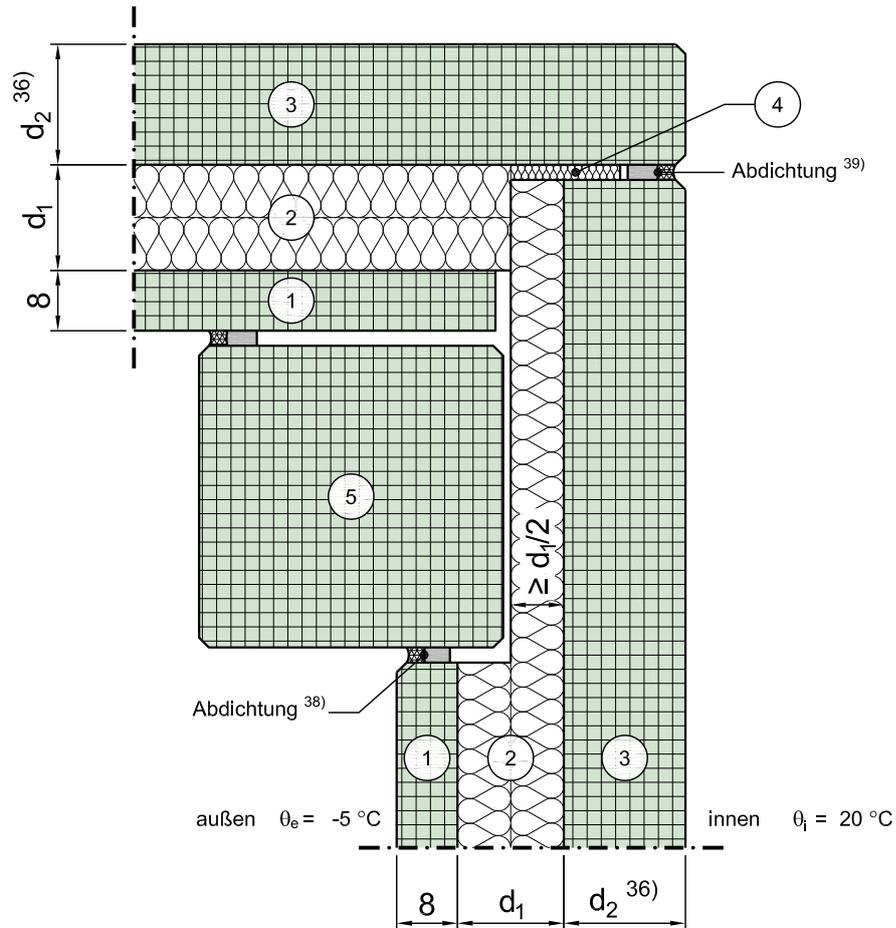

Horizontalschnitt

Maßstab 1:10

	Schichtbezeichnung	s [m]	ρ [kg/m ³]	λ [W/mK]		Schichtbezeichnung	s [m]	ρ [kg/m ³]	λ [W/mK]
①	Vorsatzschicht	0,08	2300	2,3	⑦				
②	Kerndämmung	d ₁	-	λ_1 ²⁴⁾	⑧				
③	Tragschicht	d ₂ ³⁶⁾	2300	2,3	⑨				
④	Fugendämmung ³⁷⁾	-	-	-	⑩				
⑤	Stützenkonstruktion	s.o.	2300	2,3	⑪				
⑥					⑫				