


Konstruktionsbeschreibung

Modell-Nr.	05-07-08-04
Konstruktionsart	Stb.-Sandwichfassade
Anschluss	Außenwandkanten an Außenluft
Untergruppe	Versprung 90° (Außen- und Innenecke), Tragsystem bestehend aus Deckenscheibe und Tragschicht und/oder Stütze vor Tragschicht
Variante	Fenster/Tür in der Dämmebene, Var. 1

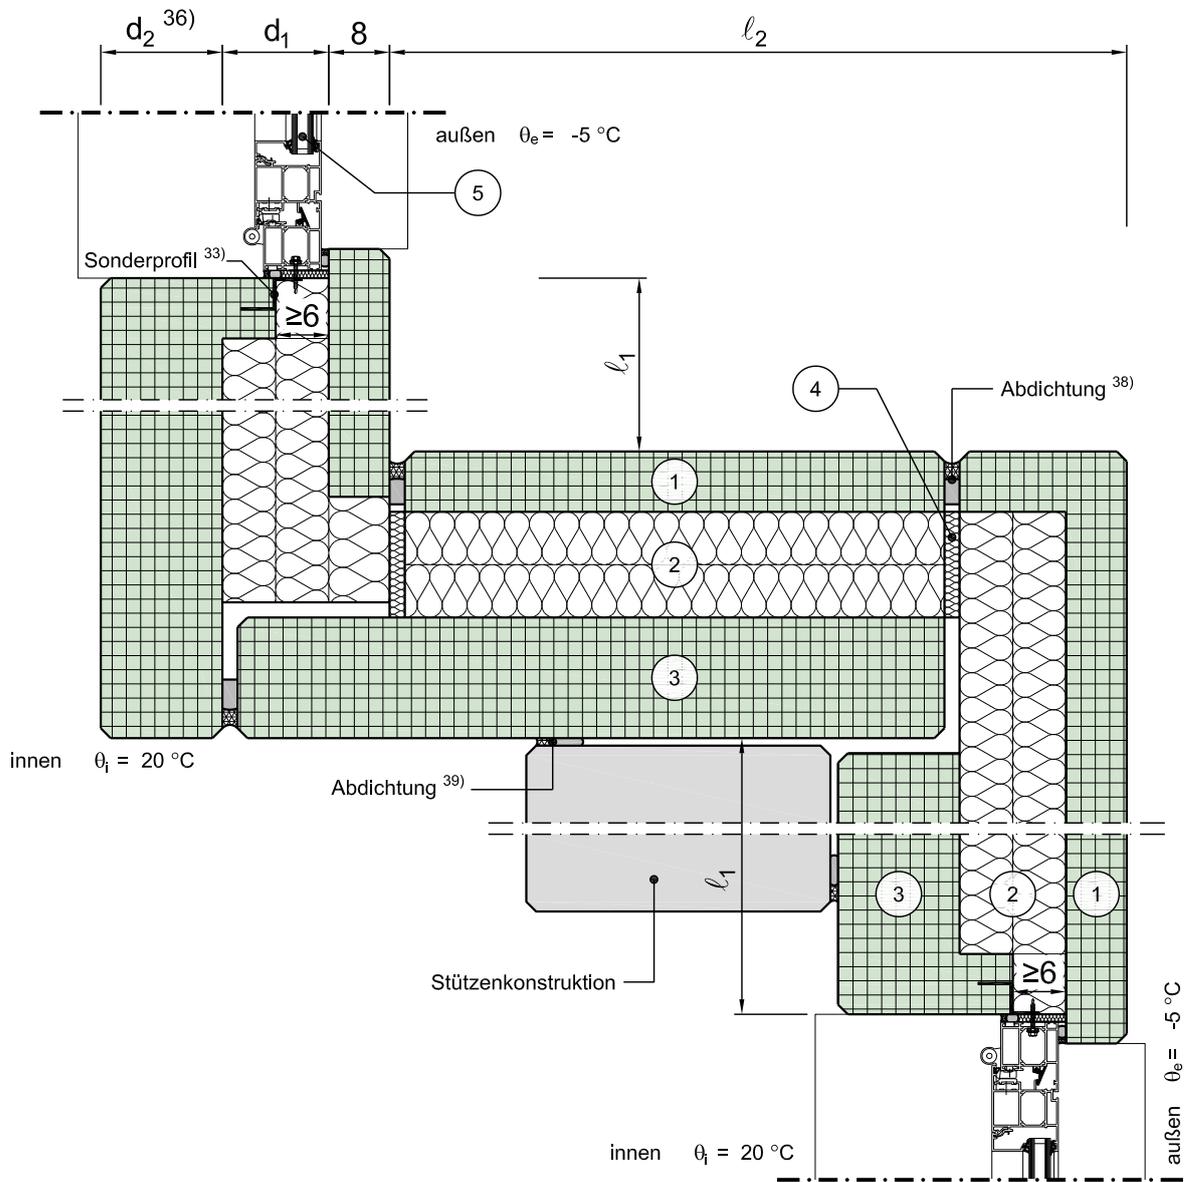

Horizontalschnitt

Maßstab 1:10

	Schichtbezeichnung	s [m]	ρ [kg/m ³]	λ [W/mK]		Schichtbezeichnung	s [m]	ρ [kg/m ³]	λ [W/mK]
①	Vorsatzschicht	0,08	2300	2,3	⑦				
②	Kerndämmung	d_1	-	λ_1 ²⁴⁾	⑧				
③	Tragschicht ⁴⁵⁾	d_2 ³⁶⁾	2300	2,3	⑨				
④	Fugendämmung ³⁷⁾	-	-	-	⑩				
⑤	Tür / Fensterelement ^{4a)}	0,07	-	λ_{Fen} ^{4b)}	⑪				
⑥					⑫				