


Konstruktionsbeschreibung

Modell-Nr.	05-09-08-01
Konstruktionsart	Stb.-Sandwichfassade
Anschluss	Einbindende Innenwand in Außenwand
Untergruppe	Mit Versatz, einschalige Innenwand, Tragsystem bestehend aus Deckenscheibe und Tragschicht und/oder Stütze vor Tragschicht

Variante

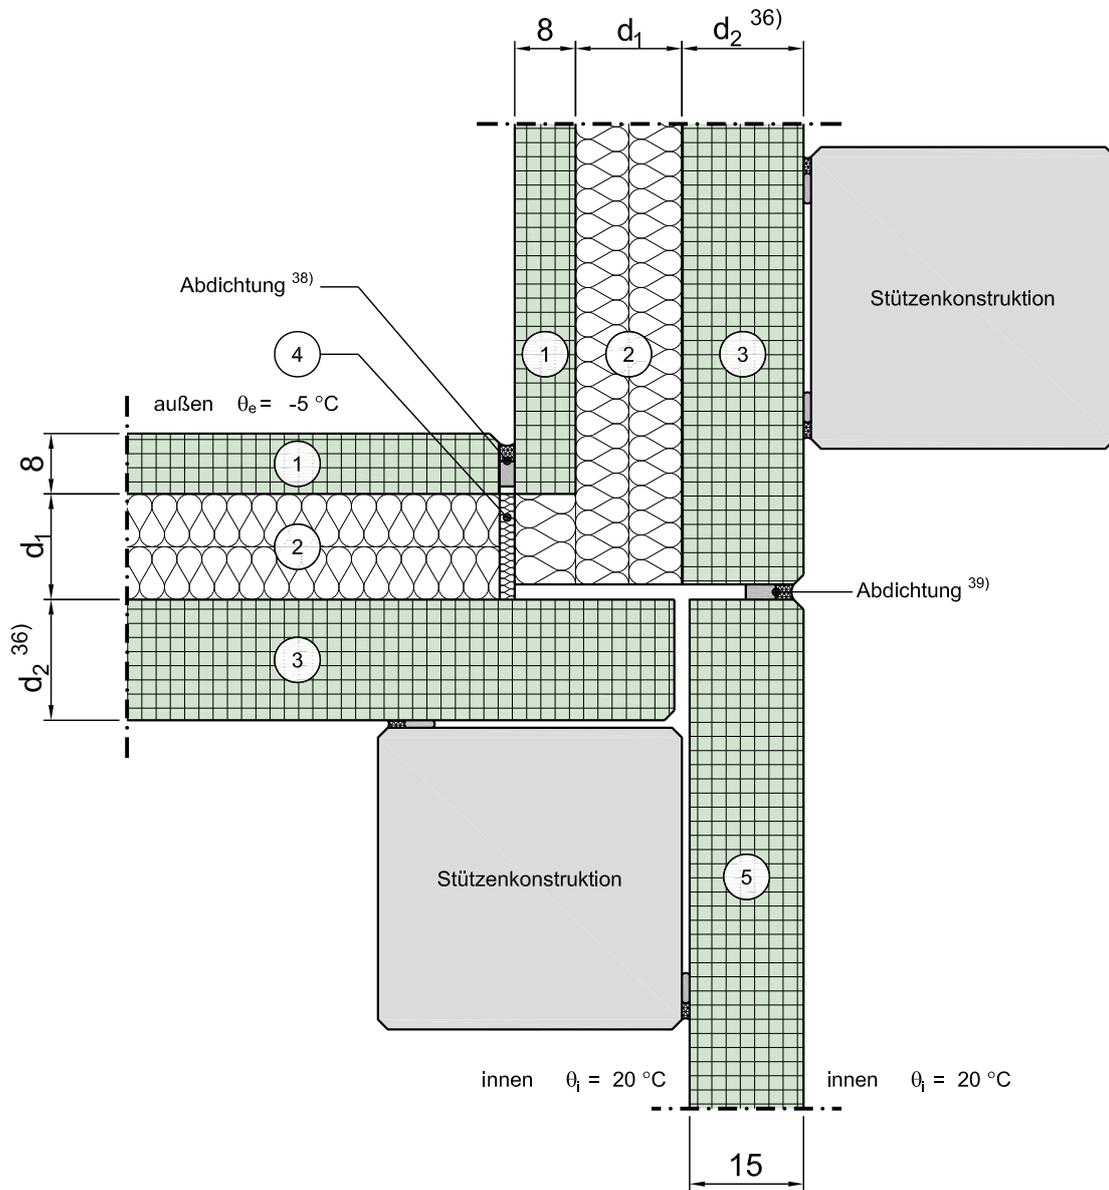

Horizontalschnitt

Maßstab 1:10

	Schichtbezeichnung	s [m]	ρ [kg/m ³]	λ [W/mK]		Schichtbezeichnung	s [m]	ρ [kg/m ³]	λ [W/mK]
①	Vorsatzschicht	0,08	2300	2,3	⑦				
②	Kerndämmung	d_1	-	$\lambda^{24)}$	⑧				
③	Tragschicht	$d_2^{36)}$	2300	2,3	⑨				
④	Fugendämmung ³⁷⁾	-	-	-	⑩				
⑤	Innenwand (z.B. als Stb.-Fertigteil)	0,15	2300	2,3	⑪				
⑥					⑫				