


Konstruktionsbeschreibung

Modell-Nr.	05-14-09-01
Konstruktionsart	Stb.-Sandwichfassade
Anschluss	Einbindende Decke in Kelleraußenwand
Untergruppe	Im Sockelbereich an unbeheizten Keller, außenseitig gedämmt, Tragschicht durchlaufend, Erdreich auf Deckenniveau

Variante

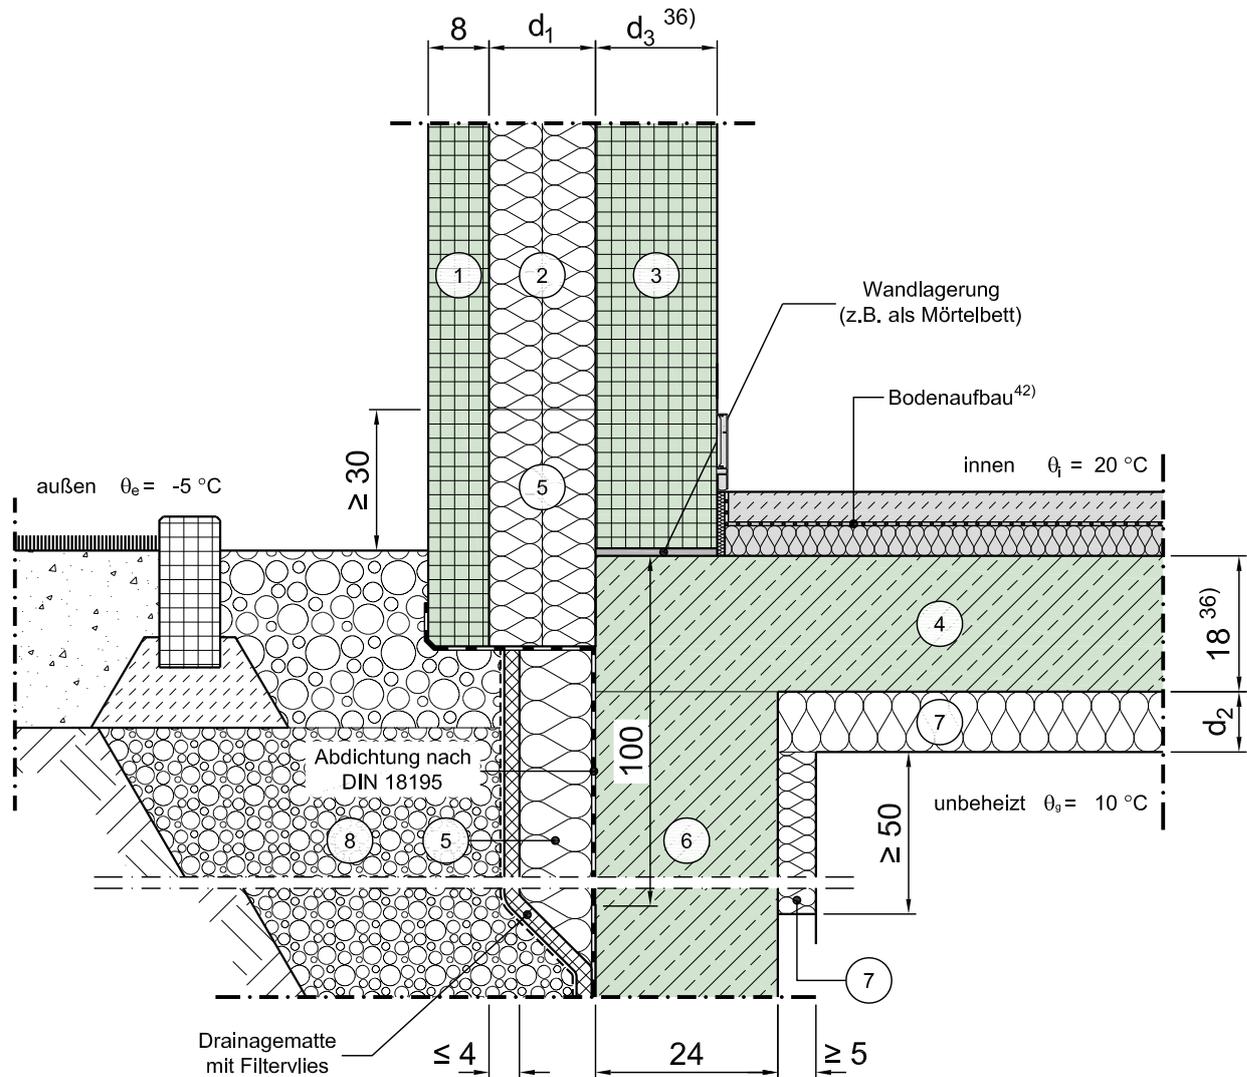

Vertikalschnitt

Maßstab 1:10

	Schichtbezeichnung	s [m]	ρ [kg/m ³]	λ [W/mK]		Schichtbezeichnung	s [m]	ρ [kg/m ³]	λ [W/mK]
①	Vorsatzschicht	0,08	2300	2,3	⑦	Wärmedämmung	s.o.	-	λ_2
②	Kerndämmung	d_1	-	λ_1	⑧	Boden / Vefüllmaterial (teilweise verdichtet)	-	-	2,1
③	Tragschicht	$d_3^{36)}$	2300	2,3	⑨				
④	Stahlbeton	$18^{36)}$	2300	2,3	⑩				
⑤	Perimeterdämmung	s.o.	-	$\lambda^{24)}$	⑪				
⑥	Stahlbeton	0,24	2300	2,3	⑫				