


# Konstruktionsbeschreibung

Modell-Nr.	05-21-01-01
Konstruktionsart	Stb.-Sandwichfassade
Anschluss	Bodenplatte im Sockelbereich
Untergruppe	Bodenplatte perimetergedämmt

Variante

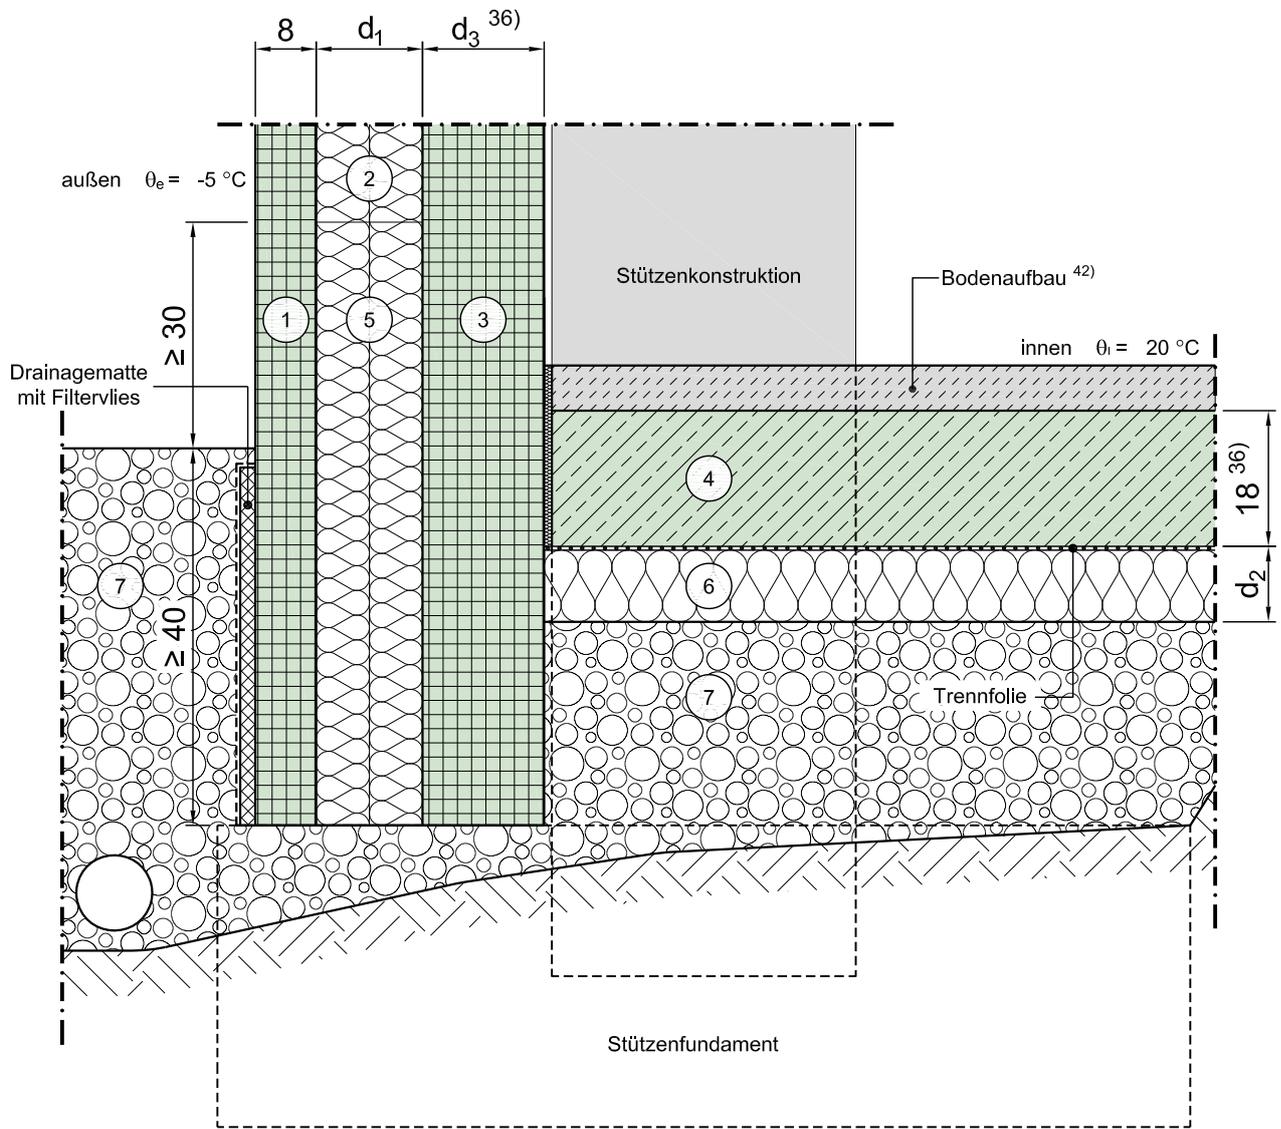

Vertikalschnitt

Maßstab 1:10

	Schichtbezeichnung	s [m]	ρ [kg/m <sup>3</sup> ]	λ [W/mK]		Schichtbezeichnung	s [m]	ρ [kg/m <sup>3</sup> ]	λ [W/mK]
①	Vorsatzschicht	0,08	2300	2,3	⑦	kapillarbrechende Kiesfilterschicht	-	-	2,1
②	Kerndämmung	d <sub>1</sub>	-	λ <sub>1</sub> <sup>24)</sup>	⑧				
③	Tragschicht <sup>41)</sup>	d <sub>3</sub> <sup>36)</sup>	2300	2,3	⑨				
④	Stahlbeton	0,18 <sup>36)</sup>	2300	2,3	⑩				
⑤	Perimeterdämmung	d <sub>1</sub>	-	λ <sub>1</sub> <sup>24)</sup>	⑪				
⑥	Perimeterdämmung	d <sub>2</sub>	-	λ <sub>2</sub>	⑫				