


Konstruktionsbeschreibung

Modell-Nr.	05-21-02-04
Konstruktionsart	Stb.-Sandwichfassade
Anschluss	Bodenplatte im Sockelbereich
Untergruppe	Bodenplatte perimetergedämmt, Sockel zusätzlich innen gedämmt
Variante	Tor-Anschluss, Tor mit Innenanschlag

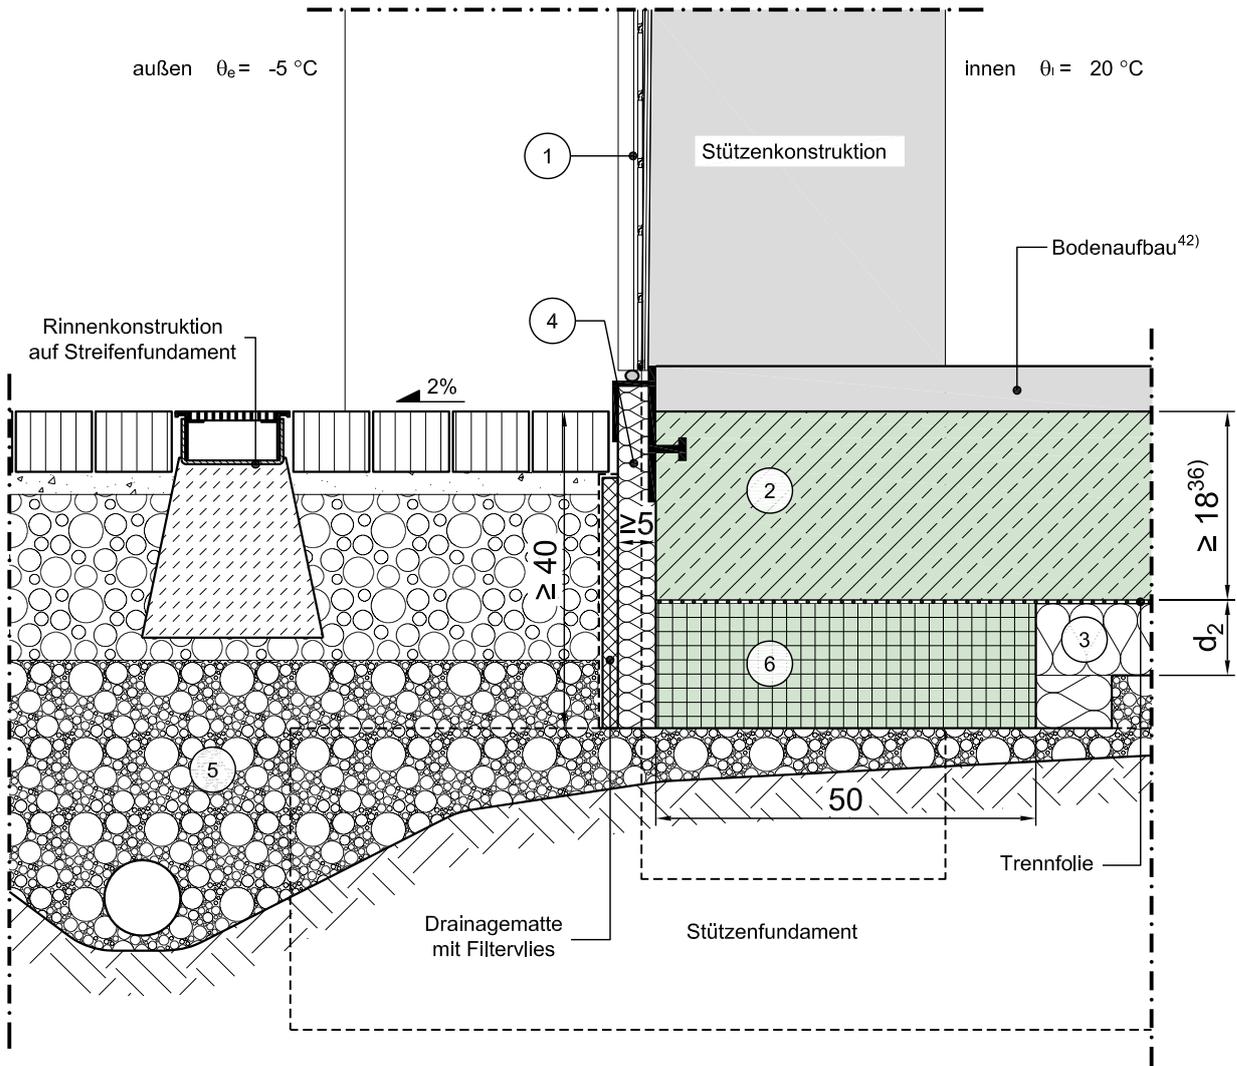

Vertikalschnitt

Maßstab 1:10

	Schichtbezeichnung	s [m]	ρ [kg/m ³]	λ [W/mK]		Schichtbezeichnung	s [m]	ρ [kg/m ³]	λ [W/mK]
①	Torelement ^{4a)}	0,07	-	$\lambda_{\text{Fen}}^{4b)}$	⑦				
②	Stahlbeton	s.o.	2300	2,3	⑧				
③	Perimeterdämmung	d_2	-	λ_2	⑨				
④	Kopfdämmung	$\geq 0,05$	-	0,04	⑩				
⑤	kapillarbrechende Kiesfilterschicht	-	-	2,1	⑪				
⑥	Fundamentriegel	s.o.	2300	2,3	⑫				

Dieses Zeichnungsblatt ist dem "Planungsatlas für den Hochbau" entnommen.
Bei der Verwendung ist zu beachten, dass im Gesamtwerk ggf. weitere konstruktionsrelevante Hinweise enthalten sind.