


# Konstruktionsbeschreibung

Modell-Nr.	06-17-01-01
Konstruktionsart	Großformatige vorgehängte Stahlbetonfassade
Anschluss	Loggien, Erker, Terrassen, Durchfahrten - oberer Anschluss aufgehende Wand
Untergruppe	
Variante	Wandebene

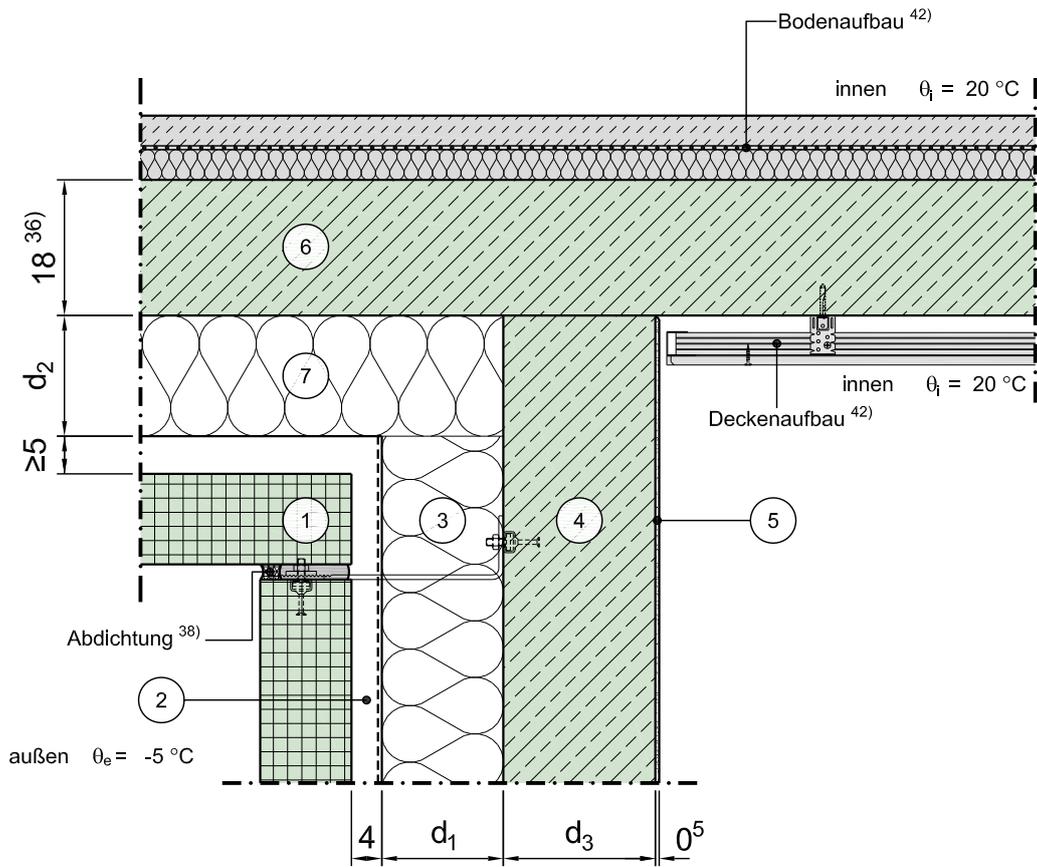

Vertikalschnitt

Maßstab 1:10

	Schichtbezeichnung	s [m]	$\rho$ [kg/m <sup>3</sup> ]	$\lambda$ [W/mK]		Schichtbezeichnung	s [m]	$\rho$ [kg/m <sup>3</sup> ]	$\lambda$ [W/mK]
①	Fassadenplatte <sup>57)</sup>	-	-	-	⑦	Wärmedämmung ohne Kaschierung	$d_2$	-	$\lambda_1$ <sup>24)</sup>
②	Luftschicht <sup>58)</sup>	0,04	-	-	⑧				
③	Wärmedämmung mit Kaschierung	$d_1$	-	$\lambda_1$ <sup>24)</sup>	⑨				
④	Stahlbeton	$d_3$	2300	2,3	⑩				
⑤	Innenputz <sup>60)</sup>	0,005	1400	0,70	⑪				
⑥	Stahlbeton	0,18	2300	2,3	⑫				

Dieses Zeichnungsblatt ist dem "Planungsatlas für den Hochbau" entnommen. Bei der Verwendung ist zu beachten, dass im Gesamtwerk ggf. weitere konstruktionsrelevante Hinweise enthalten sind.