


# Konstruktionsbeschreibung

Modell-Nr.	08-20-11-01
Konstruktionsart	Einschalige monolithische Außenwand aus Infraleichtbeton
Anschluss	Randanschlüsse ohne zusätzliche thermische Einflüsse (z.B. Fensterlaibung)
Untergruppe	Fenster- oder Tür laibung
Variante	Fenster/Tür, zentrische Fensterlage

Hydrophobierung der Außenoberfläche zur Begrenzung der Wasseraufnahme empfohlen.

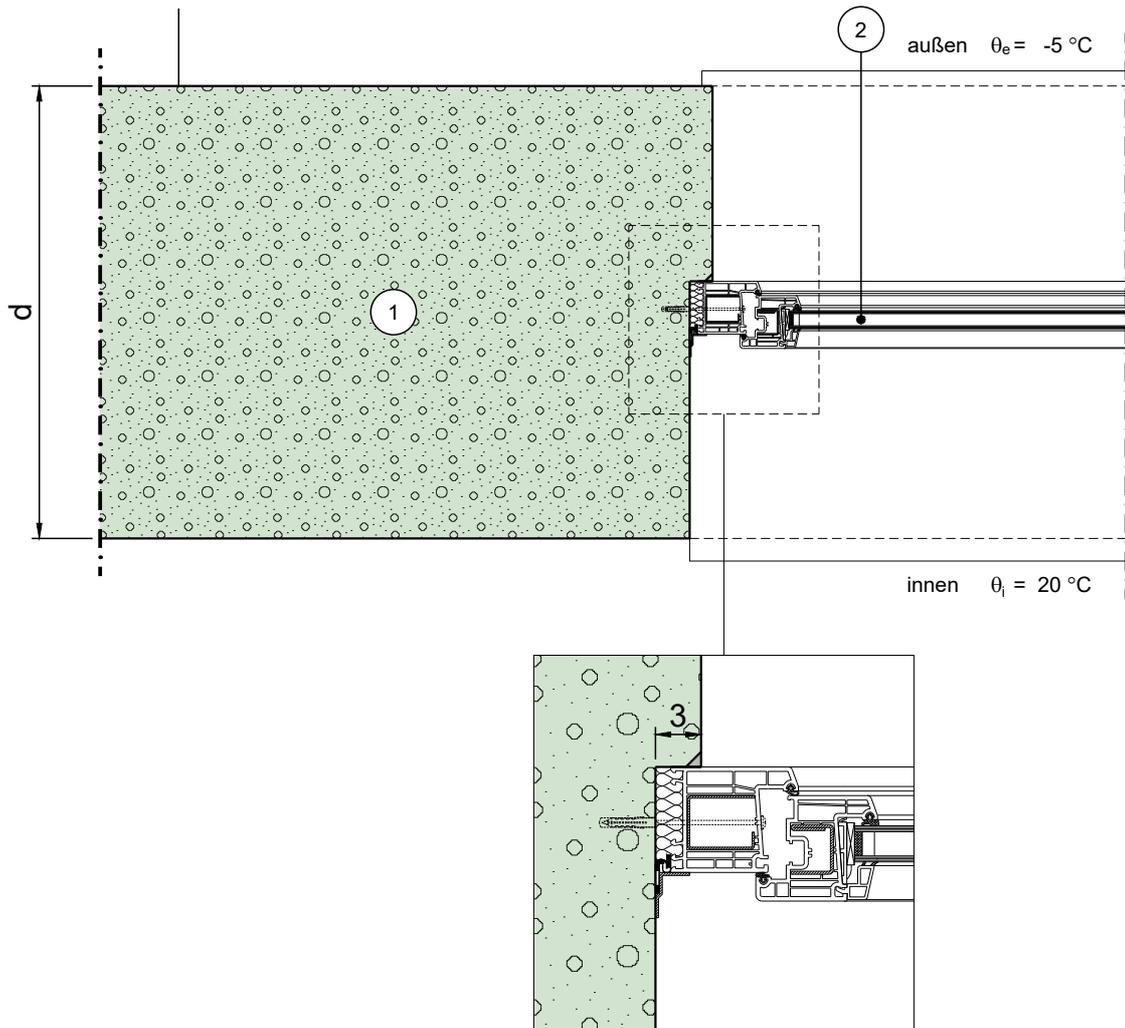

Horizontalschnitt

Maßstab 1:10

	Schichtbezeichnung	s [m]	$\rho$ [kg/m <sup>3</sup> ]	$\lambda$ [W/mK]		Schichtbezeichnung	s [m]	$\rho$ [kg/m <sup>3</sup> ]	$\lambda$ [W/mK]
①	Infraleichtbeton	d	< 800	$\lambda$	⑦				
②	Tür / Fensterelement <sup>4a) 4b)</sup> (exemplarisch)	0,07	-	$\lambda_{\text{Fen}}$	⑧				
③					⑨				
④					⑩				
⑤					⑪				
⑥					⑫				