


Konstruktionsbeschreibung

Modell-Nr.	14-21-05-01
Konstruktionsart	Einschalige monolithische Außenwand aus Leichtbeton (BV Leichtbeton)
Anschluss	Bodenplatte im Sockelbereich
Untergruppe	Mit Frostschrütze, innengedämmt

Variante

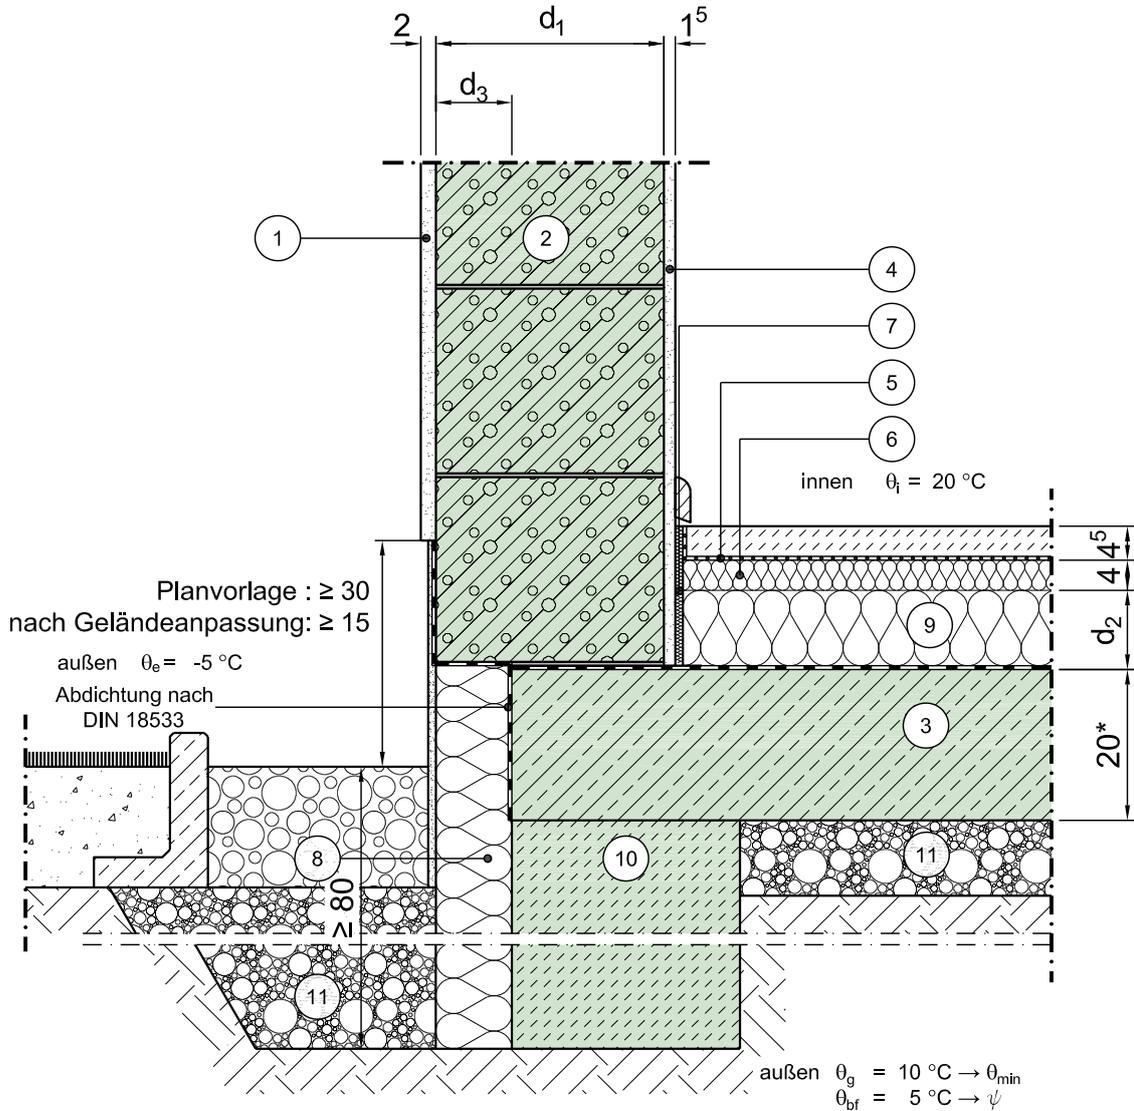

* auch für andere Dicken gültig

Vertikalschnitt

Maßstab 1:10

	Schichtbezeichnung	s [m]	ρ [kg/m ³]	λ [W/mK]		Schichtbezeichnung	s [m]	ρ [kg/m ³]	λ [W/mK]
①	Außenputz	0,02	900	0,31	⑦	Randdämmstreifen	0,01	-	0,040
②	Haufwerksporiger Leichtbeton (LAC) ¹⁾	d_1	-	λ_1	⑧	Perimeterdämmung mit Sockelputz	d_3	-	0,040
③	Stahlbeton	0,20	2300	2,3	⑨	Wärmedämmung	d_2	-	λ_2
④	Innenputz	0,015	1200	0,51	⑩	Frostschrütze ²²⁾	-	> 1800	2,0
⑤	Estrich auf Trennlage	0,045	2000	1,4	⑪	Boden / Vefüllmaterial teilweise verdichtet	-	-	2,1
⑥	Trittschalldämmung	0,04	-	0,040	⑫				