


Konstruktionsbeschreibung

Modell-Nr.	01-01-01-04-01-0001
Bauweise Trennbauteil	Massivwand (Normalbeton oder Leichtbeton) ohne Vorsatzschale
Anschluss	Innenwand an Innenwand / Außenwand
Bauweise Flanke	Massivwand (Normalbeton oder Leichtbeton) mit Vorsatzschale, freistehend ²⁾ , Aufbau nur in einem Raum
Stoßstelle	T-Stoß, starrer Anschluss
Variante	

Darstellung Außenwand
(Beispielhaft) ¹⁾

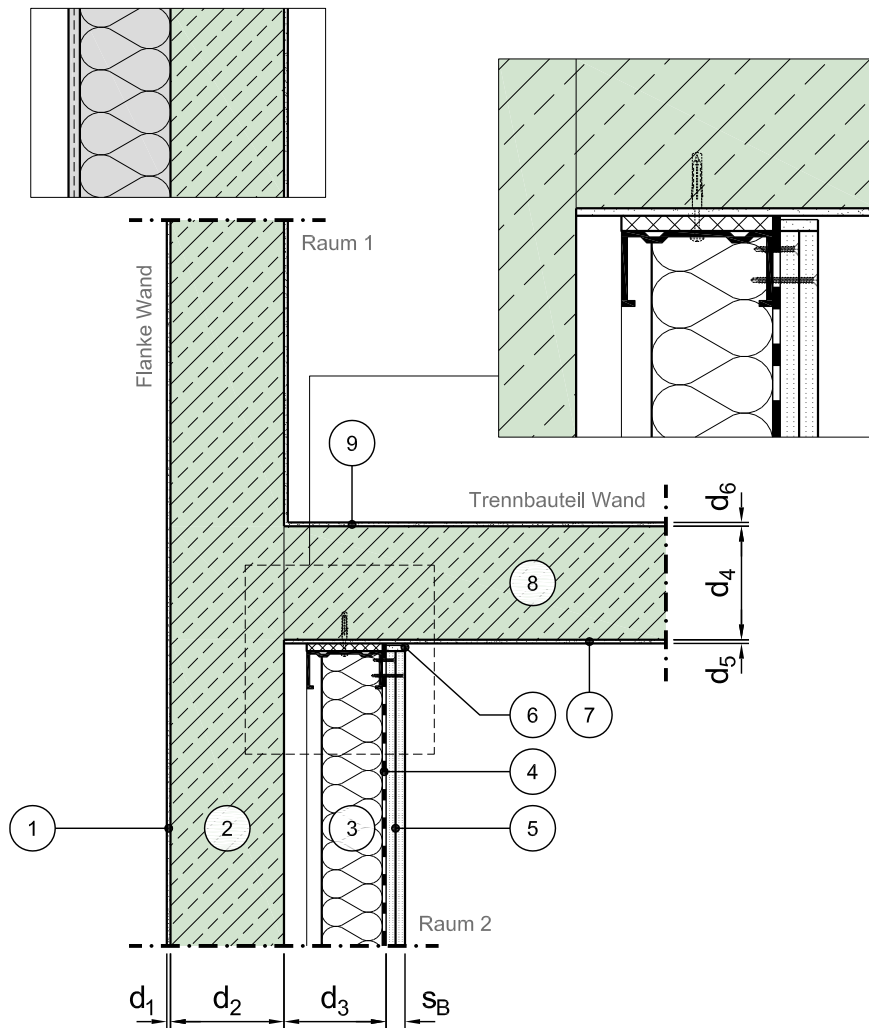

Horizontalschnitt

Maßstab 1:10

	Schichtbezeichnung		Schichtbezeichnung		Schichtbezeichnung
①	Putz	⑤	Gipsplatte ^{3) 5)}	⑨	Putz
②	Normalbeton oder Leichtbeton	⑥	Trennstreifen mit Spachtel ²²⁾	⑩	
③	freistehendes Ständerwerk mit Hohlraumfüllung ⁵⁾	⑦	Putz	⑪	
④	Dampfbremse (falls erforderlich)	⑧	Normalbeton oder Leichtbeton	⑫	