


Konstruktionsbeschreibung

Modell-Nr.	01-01-02-01-02-0001
Bauweise Trennbauteil	Massivwand (Normalbeton oder Leichtbeton) ohne Vorsatzschale
Anschluss	Innenwand an Innenwand
Bauweise Flanke	Massivwand (Normalbeton oder Leichtbeton) ohne Vorsatzschale
Stoßstelle	K-Stoß, starrer Anschluss
Variante	

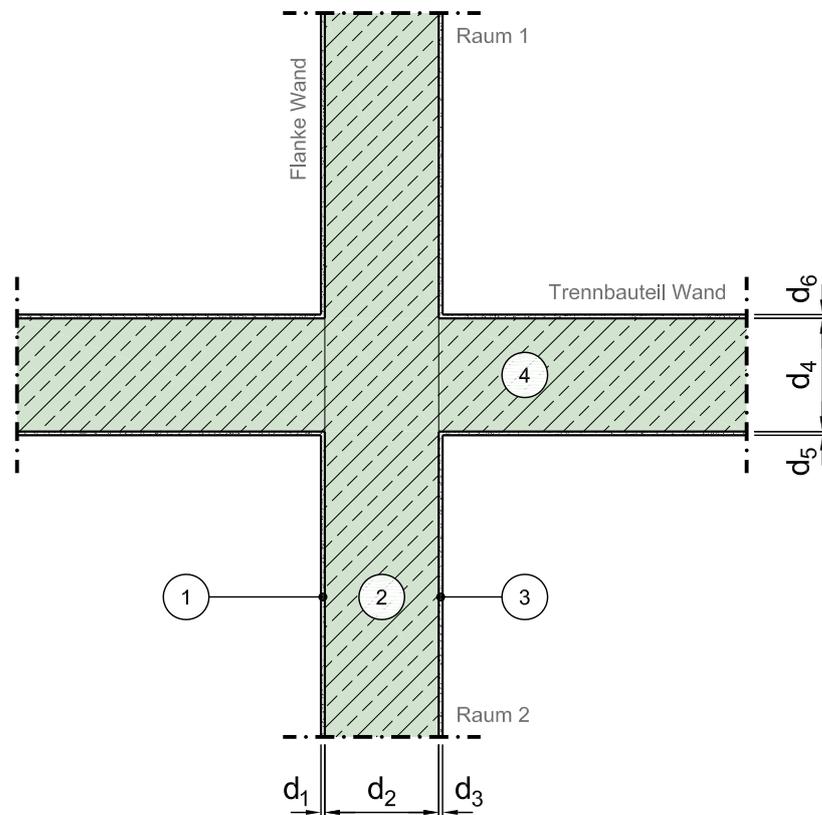

Horizontalschnitt

Maßstab 1:10

	Schichtbezeichnung		Schichtbezeichnung		Schichtbezeichnung
①	Putz	⑤		⑨	
②	Normalbeton oder Leichtbeton	⑥		⑩	
③	Putz	⑦		⑪	
④	Normalbeton oder Leichtbeton	⑧		⑫	